

N7607000


N7606800

N7606600

N7606400

N7606200

N7606000

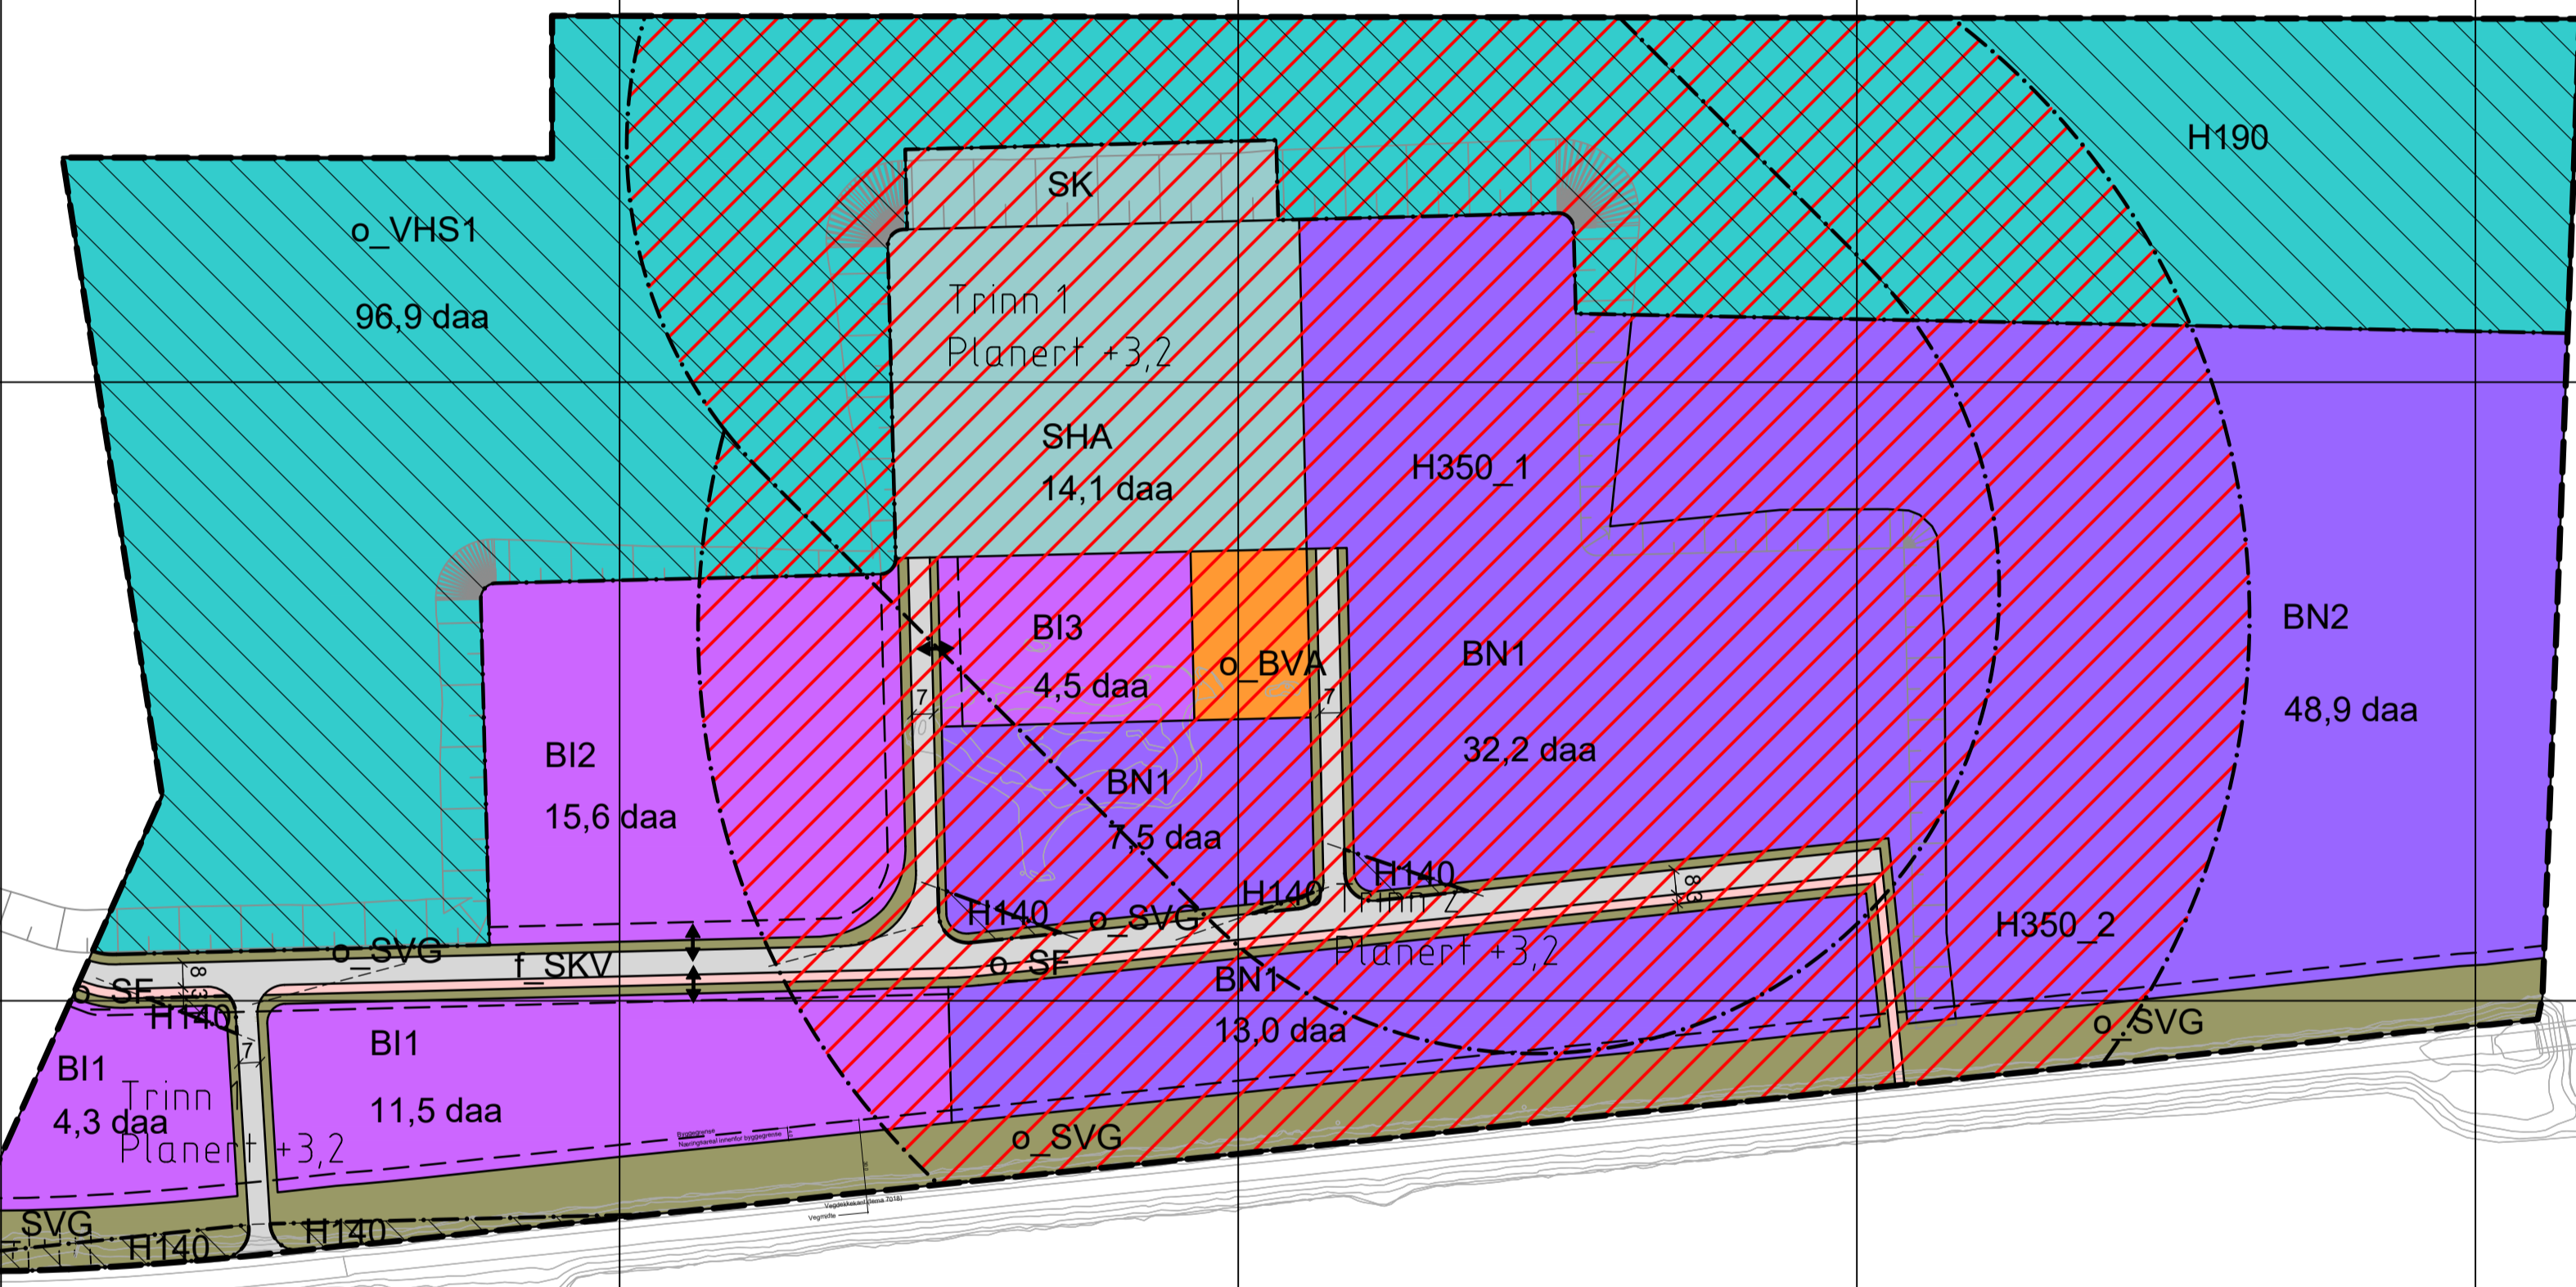

Tegnforklaring

Reguleringsplan PBL 2008

- §12-5. Nr. 1 - Bebyggelse og anlegg**
- BN Næringsbebyggelse (1300)
 - BI Industri (1340)
 - BVA Vann- og avløpsanlegg (1540)
- §12-5. Nr. 2 - Samferdselsanlegg og teknisk infrastruktur**
- SKV Kjøreveg (2011)
 - SF Fortau (2012)
 - SVG Annen veggrunn - grøntareal (2019)
 - SHA Havn (2040)
 - SK Kai (2041)
- §12-5. Nr. 6 - Bruk og vern av sjø og vassdrag med tilhørende strandsone**
- VHS Havneområde i sjø (6220)

§12-6 - Hensynssoner

- H140 Frisikt (140)
 - H190 Andre sikringssoner (190)
 - H350 Brann-/eksplosjonsfare (350)
- Linjesymbol**
- Plangrense
 - Formålgrense
 - Byggegrense (1211)
 - Frisikttlinje (1222)
 - Grense for sikringszone
 - Grense for faresone
 - Måle og avstandslinje (1259)
- Punktsymboler**
- Avkjørsel - både inn og utkjøring (1242)
- Annen informasjon**
- Fyllingsfot

Kartopplysninger

Kilde for basiskart: Hadsel kommune
 Dato for basiskart: 20.04.2020
 Koordinatsystem: ETRS89-UTM-33N
 Høydegrunnlag: NN2000

Ekvidistanse: 1m
 Kartmålestokk: 1:2000 (A1)



Detaljregulering
Børøya industriområde

Med tilhørende reguleringsbestemmelser

Arealplan-ID: 1866_B038
 Forslagsstiller: Hadsel kommune

SAKSBEHANDLING ETTER PLAN- OG BYGNINGSLOVEN

Dato	XXX	Revisjon	XXX	SAKS-NR	DATO	SIGN
Dato	19.05.2022	Revisjon	Utforming av internvegssystem			
Dato	21.12.2020	Revisjon	Utforming SGS og byggegrense			

Kommunestyret sitt vedtak

Ny 2. gang behandling			
Offentlig ettersyn fra til			
2. gangs behandling			
Offentlig ettersyn fra til			
1. gangs behandling			
Kunngjøring av oppstart av planarbeid			
Oppstartsmøte...			

PLANEN ER UTARBEIDET AV: **Norconsult** PLANKONSULENT

TEGNNR. DATO SIGN.

Det bekreftes at planen er i samsvar med kommunestyrets vedtak av

Bekreftelse
 Date

PLANSERAVN
 Planstjef

0098670

0088670

0499000

0499200

0076670

0096670