




MAST NR.	MASTE-HØYDE	WATT-STYRKE	KOORDINATER	
			X	Y
1	9	75	7606493.415	498902.503
2	9	75	7606459.425	498903.357
3	9	75	7606422.576	498904.224
4	9	75	7606409.12	498889.613
5	9	75	7606408.117	498849.626
6	9	75	7606407.113	498809.638
7	9	75	7606406.109	498769.651
8	9	75	7606405.105	498729.663
9	9	75	7606404.101	498689.676
10	9	75	7606403.097	498649.689
11	9	75	7606407.668	498619.558
12	9	75	7606420.551	498582.747
13	9	75	7606433.434	498545.937
14	9	75	7606446.318	498509.126
15	9	75	7606459.201	498472.315

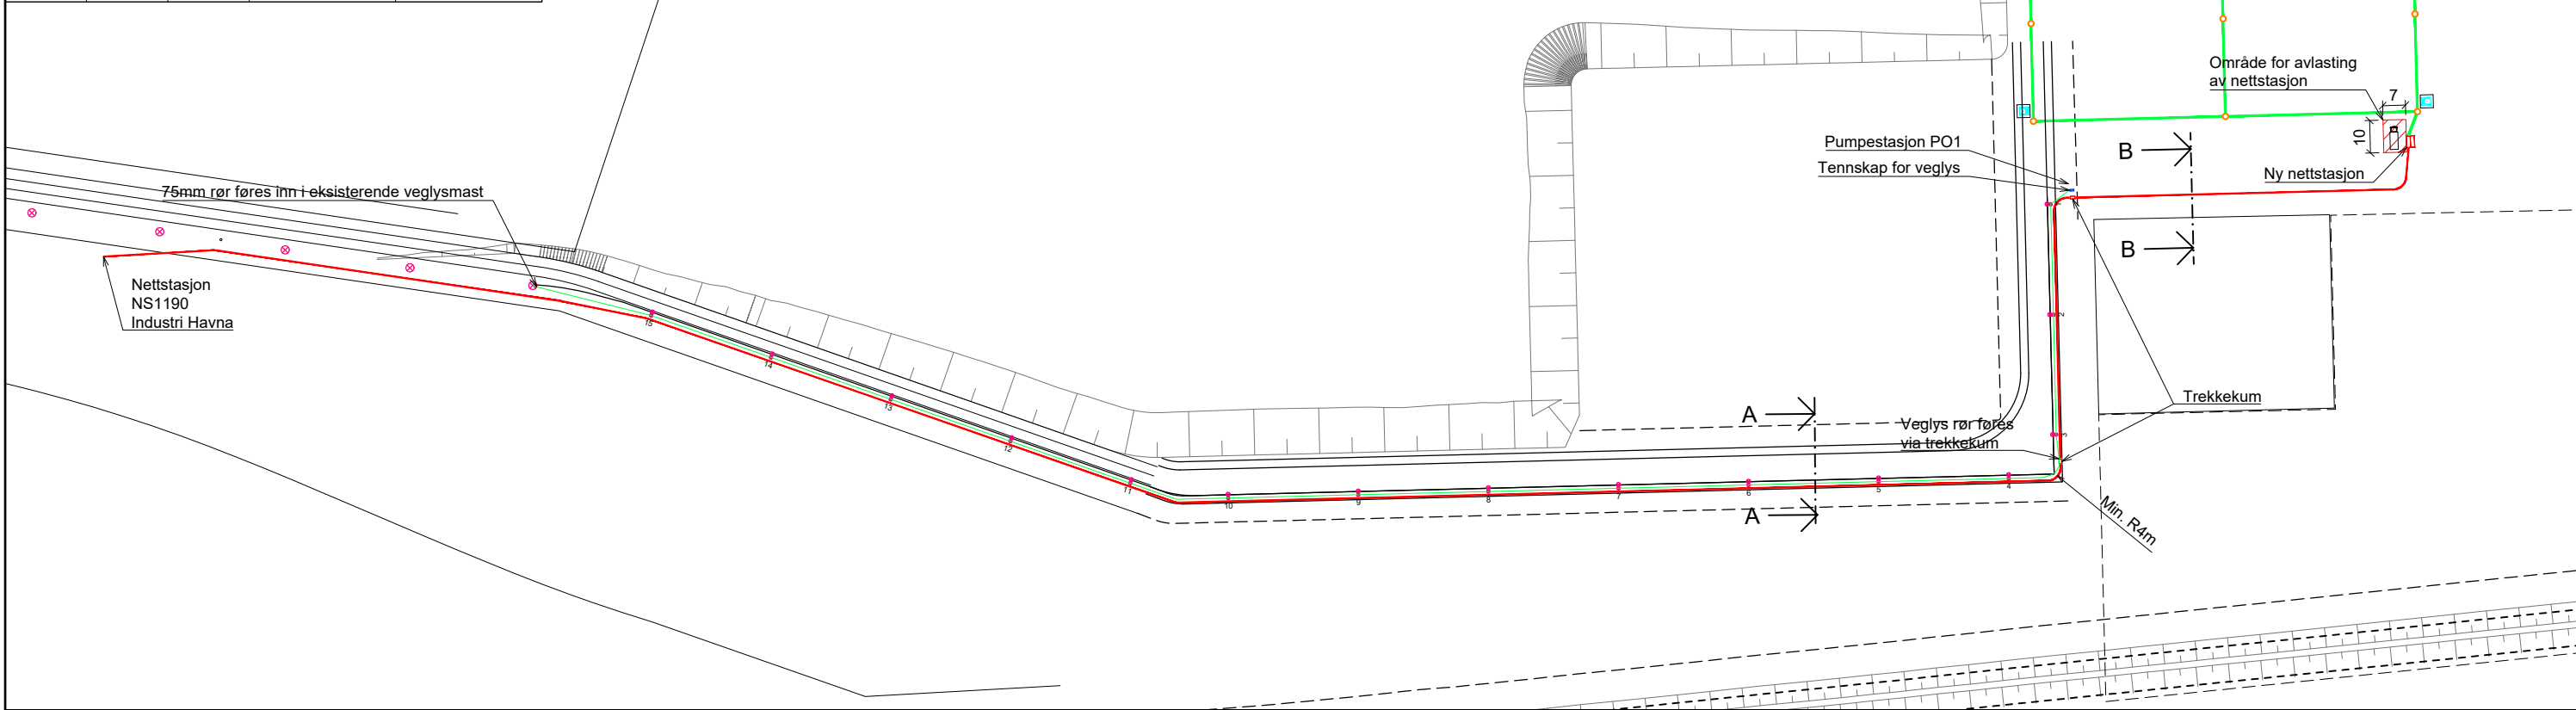

Snitt A

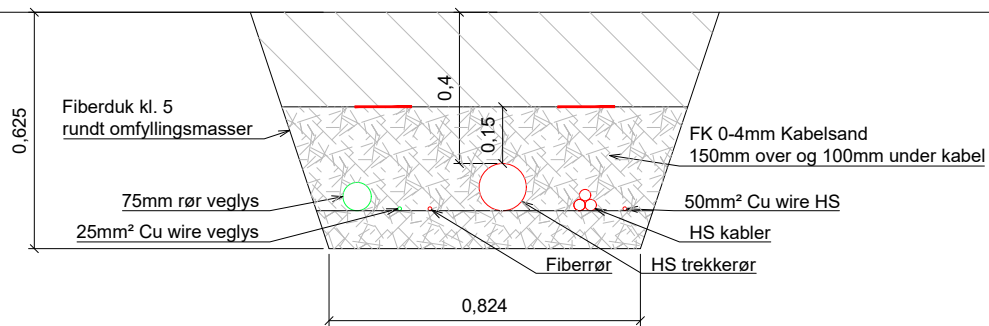

Snitt B

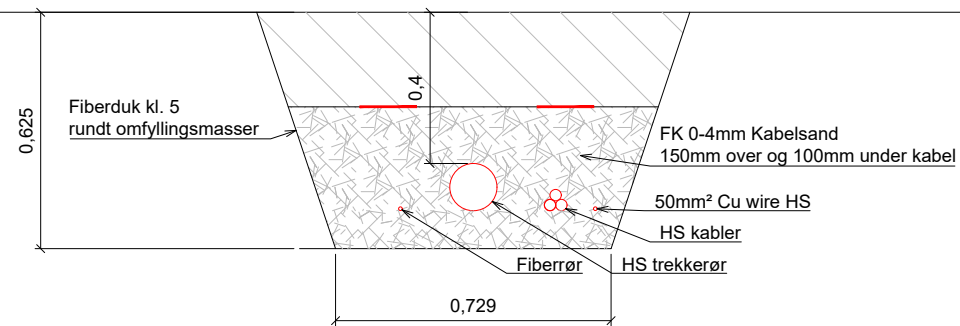

FORKLARINGER

Trollfjord nett vil stå for leveransen av:
 Fiberrør
 HS trekkerør
 HS kabler
 50mm² Cu wire HS

ANVISNINGER

1. For leggeanvisninger se REN-blad i 9000 serien
2. -

HENVISNINGER

1. Tegning H101 VA-plan
2. Tegning Q101 Tverrfaglig snitt
3. -

Dette dokumentet er utarbeidet av Norconsult AS som del av det oppdraget som fremgår nedenfor. Opphavsretten tilhører Norconsult AS. Dokumentet må bare benyttes til det formål som oppdragsavtalen beskriver, og må ikke kopieres eller gjøres tilgjengelig på annen måte eller i større utstrækning enn formålet tillater.

Hadsel Havn KF		Målestokk (gjelder A1)
		1:1000
Industriområde Børøya Øst		
Elektro		
Teknisk infrastruktur og Veglys		
Tilbudstegning		
Oppdragsnummer	Tegningsnummer	Revisjon
Norconsult 5205219	1101	01