


Normalprofil. Skarveien

Vegmodell 70000, her vist i pr. 40


M 1:50 (A3)

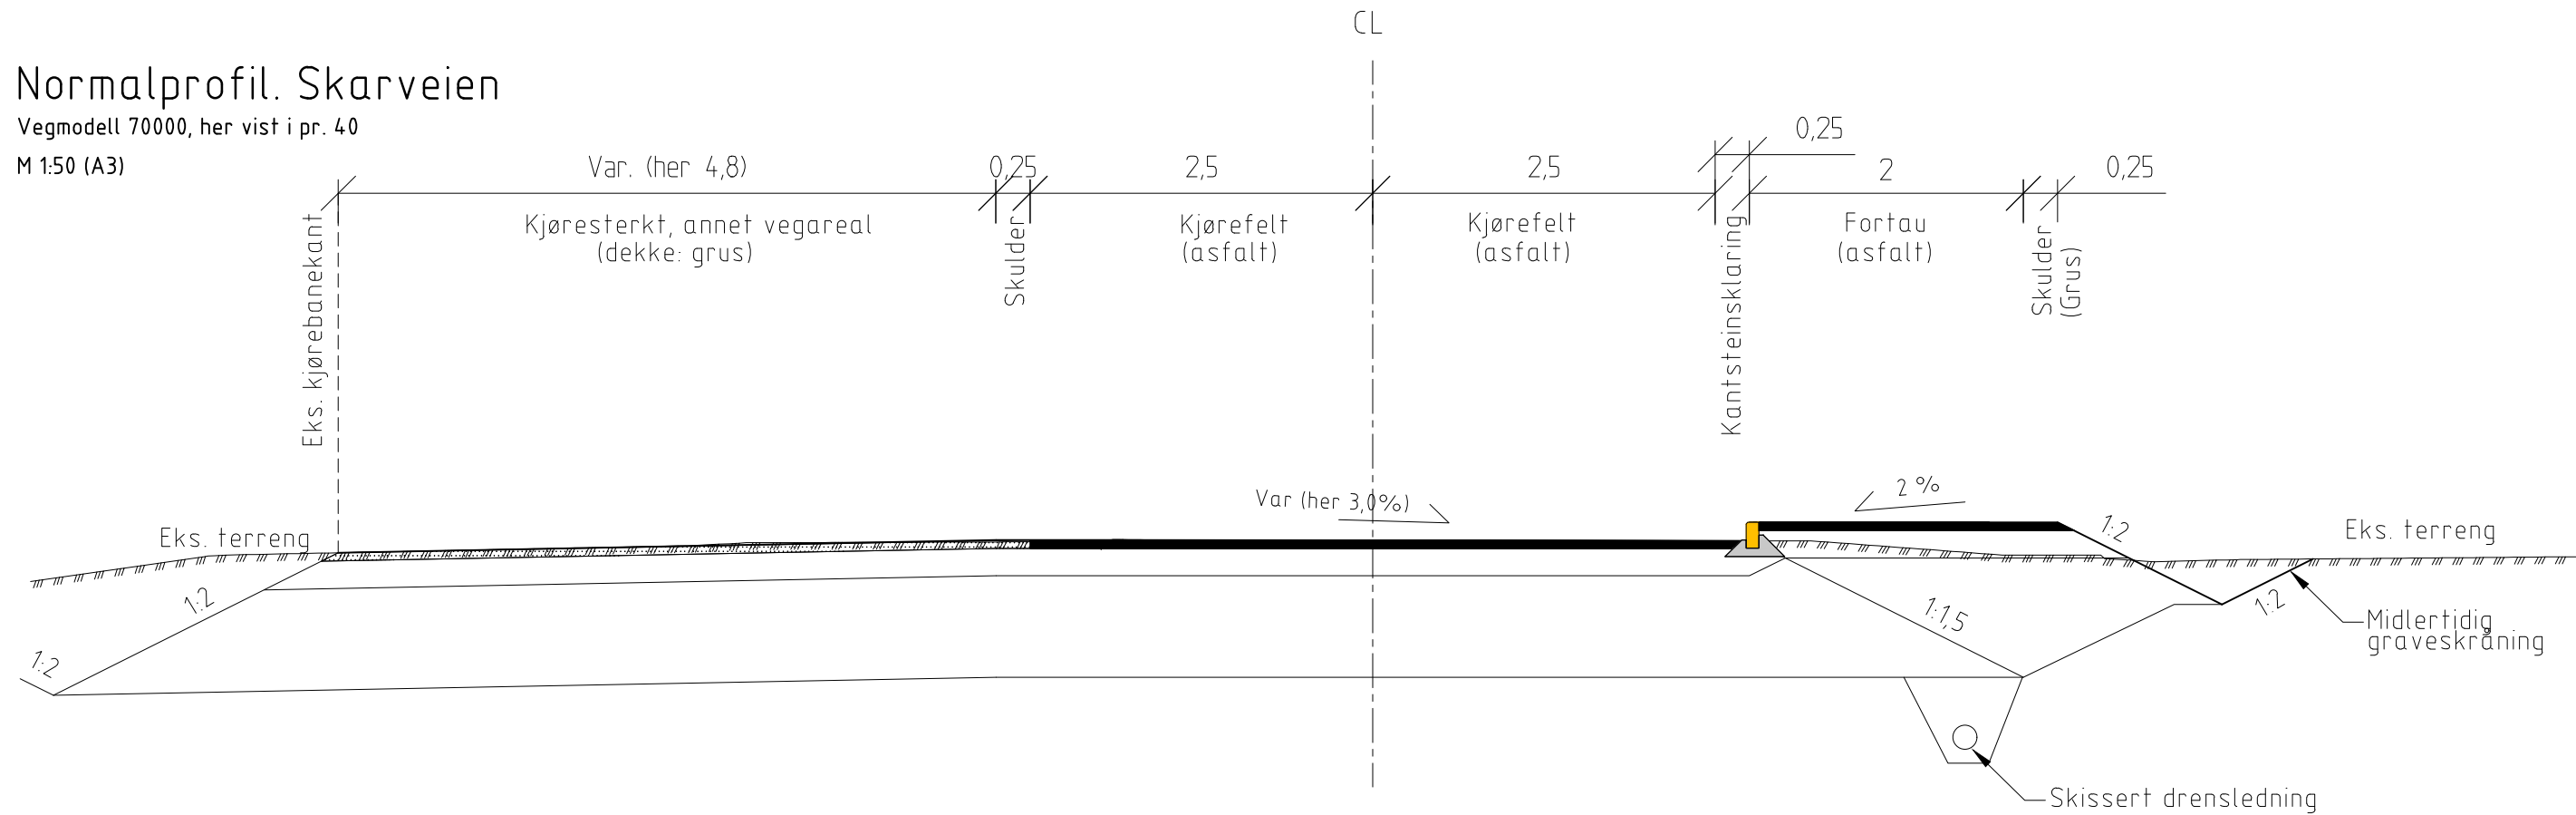

Normalprofil. Hauanveien

Vegmodell 70000, her vist i pr. 25

M 1:50 (A3)

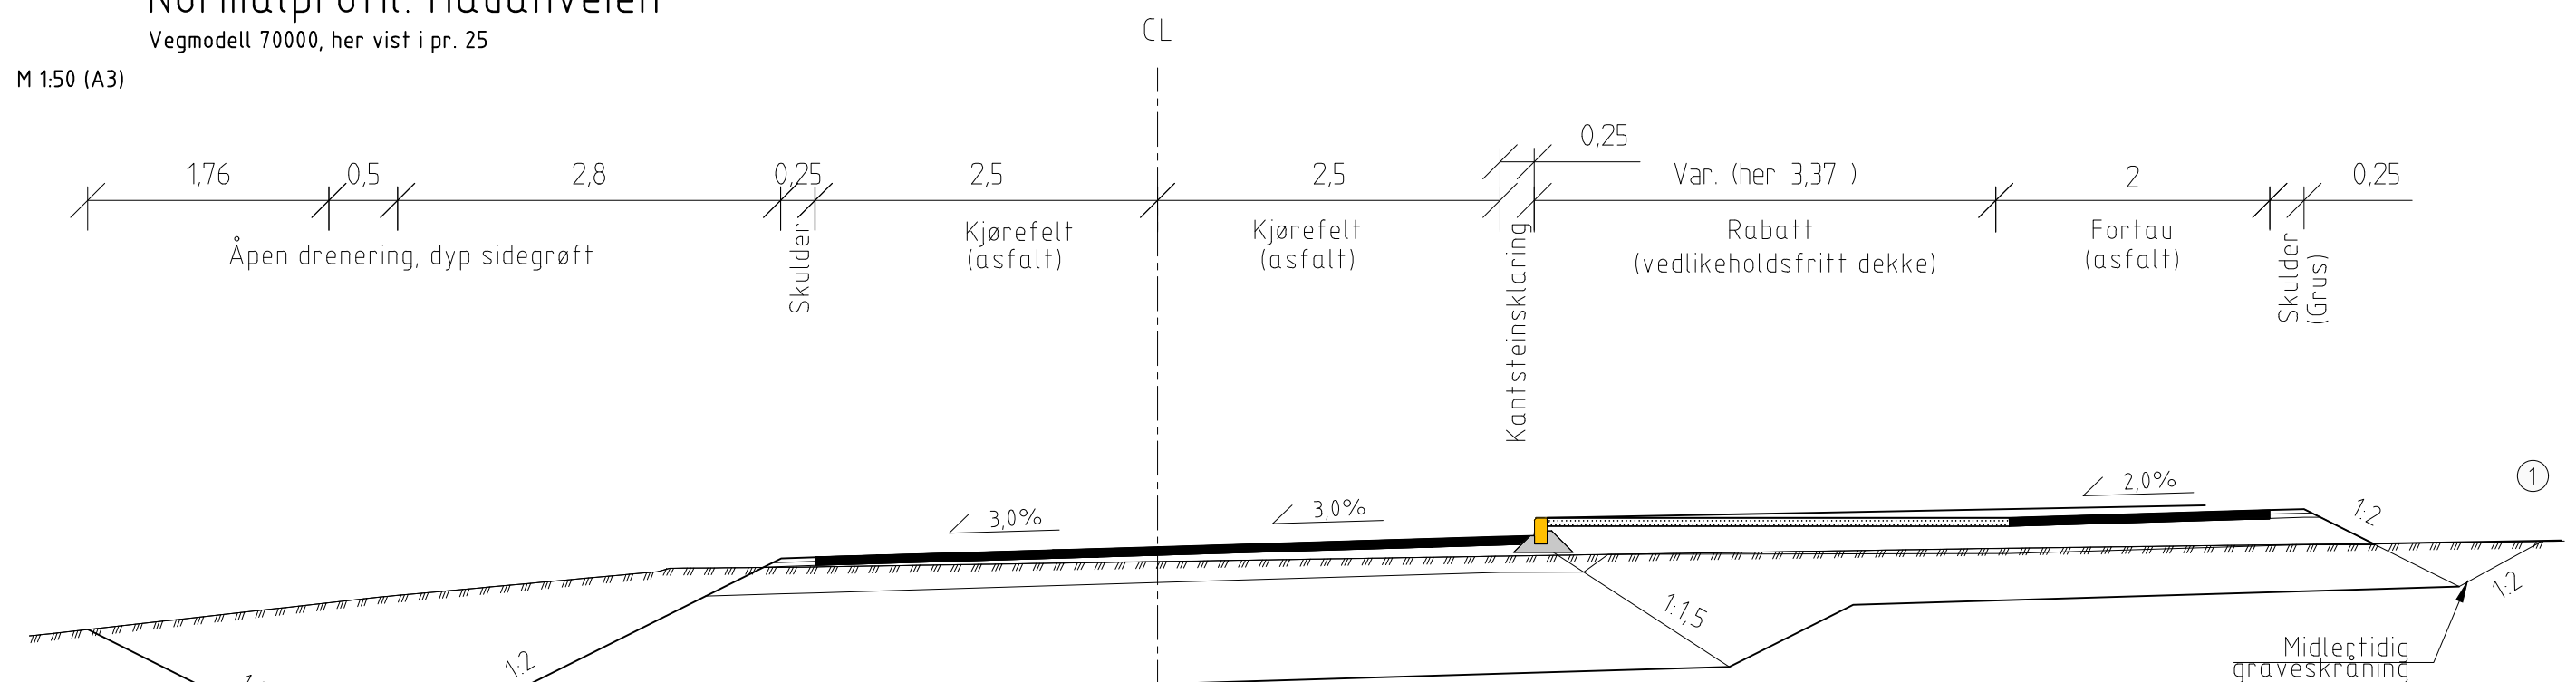

MERKNAD:
 ① Det etableres en grøft som tilstøtende areal og eiendom.

Rev.	Endring	Utført	Kontr.	Ansv.	Dato
		MALI	DOM	MALI	08.04.2022
		Målestokk	Format		
		1:50	A3		
		Oppdragsansvarlig	Anders Andersen		
		Prosjekt nummer:	2112670		
		Konkurransegrunntag			
		Fag:	Tegning nummer:	Rev:	
		VEG	F01	00	

HRP HR Prosjekt AS
 Dronning Eufemia gt. 16, 0191 Oslo
 Tlf. sentralbord: +47 488 55 555
 Firmapost: post@hrprosjekt.no