

Hadsel kommune
Planavdeling

8450 Stokmarknes

Moen, den 08.01.23

**HADSEL KOMMUNE - KOMMUNEPLANENS AREALDEL
INNSPILL - GNR. 100, BNR. 11**

Kommuneplanens arealdel for Hadsel kommune ligger ute til høring i disse dager. Frist for innsigelser er satt til 09.01.23.

Forslaget som ligger ute til høring nå har skapt stort engasjement på bygda her. For vår del – bnr. 11 – er hele arealet tilhørende eiendommen lagt med formål LNFR, og delvis sonebelagt med «Friluftsliv H530».

Dette medfører at det vil bli meget vanskelig å gjøre seg nytte av arealer.

Vi har planer om oppføring av ny garasje, tilbygg til bestående redskapshus, samt rehabilitering og utvidelse av bestående fjøsbygg. I tillegg til disse planene, ønsker jeg mulighet for nyetablering for øvrig familie.

Driver også eget enkeltmannsforetak som vil være avhengig av ovennevnte.


Med bakgrunn i forhold nevnt ovenfor ønsker vi derfor at en del av vårt område gjøres om til «Spredt boligformål» i nytt forslag til arealdel. Viser til vedlagte kartskisse. Ber om dette inkluderes i den videre behandling.

Vedlegg: *Innspill realdel gnr, bnr. 100,11 - Vedlegg 1*

Med vennlig hilsen



Roy Paulsen
Grunneier 100/11

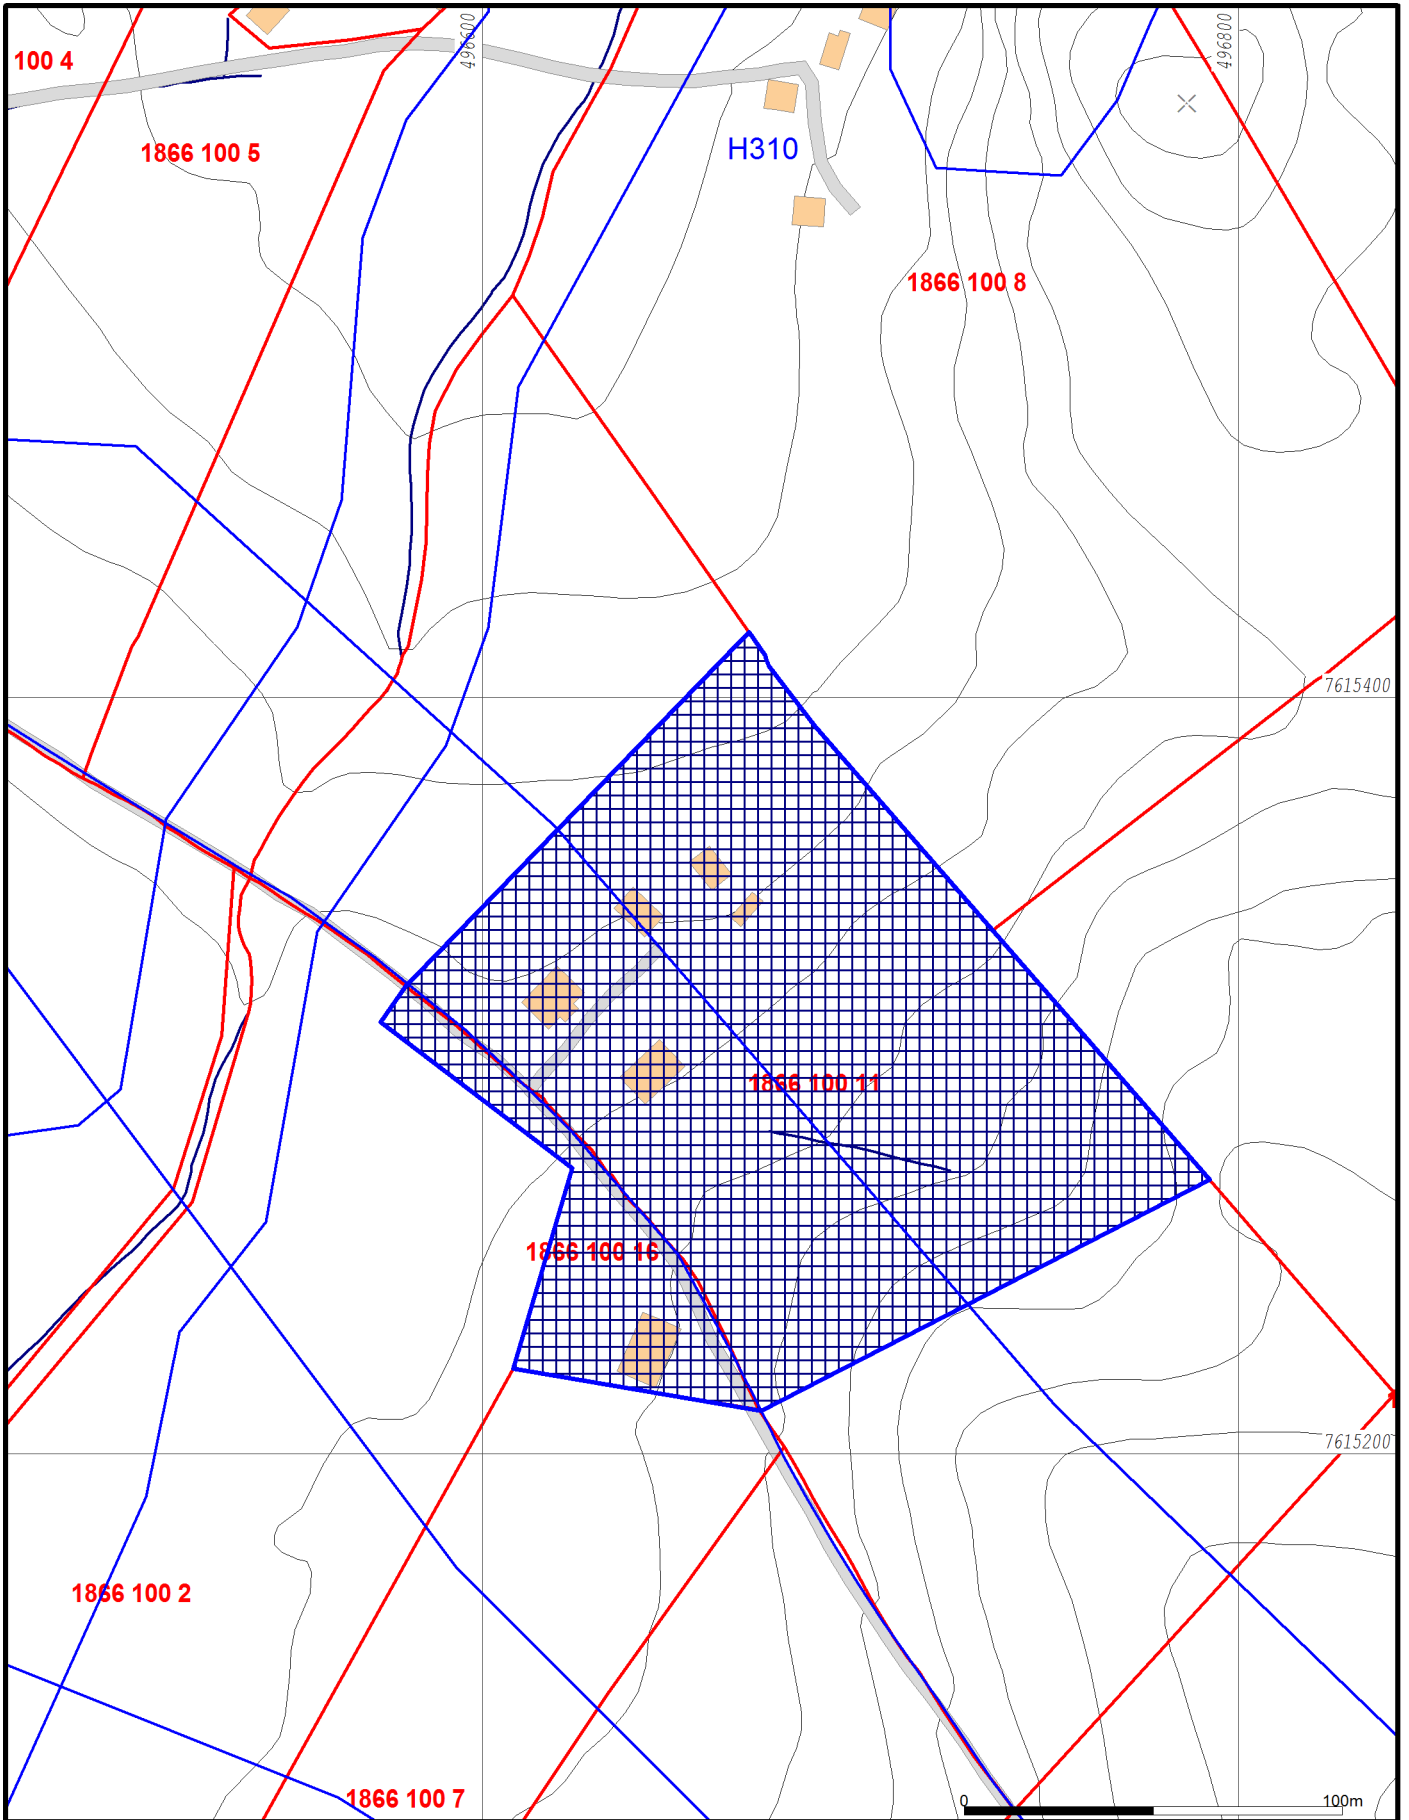

Innspill realdel gnr, bnr. 100,11
 Beliggenhet og høyder må oppfattes som orienterende.



Tittel: Vedlegg 1
 Sign: jank

HADSEL KOMMUNE
 TEKNISK DI.

SPREDT BOLIG MOEN ROY



Målestokk
 1:2000