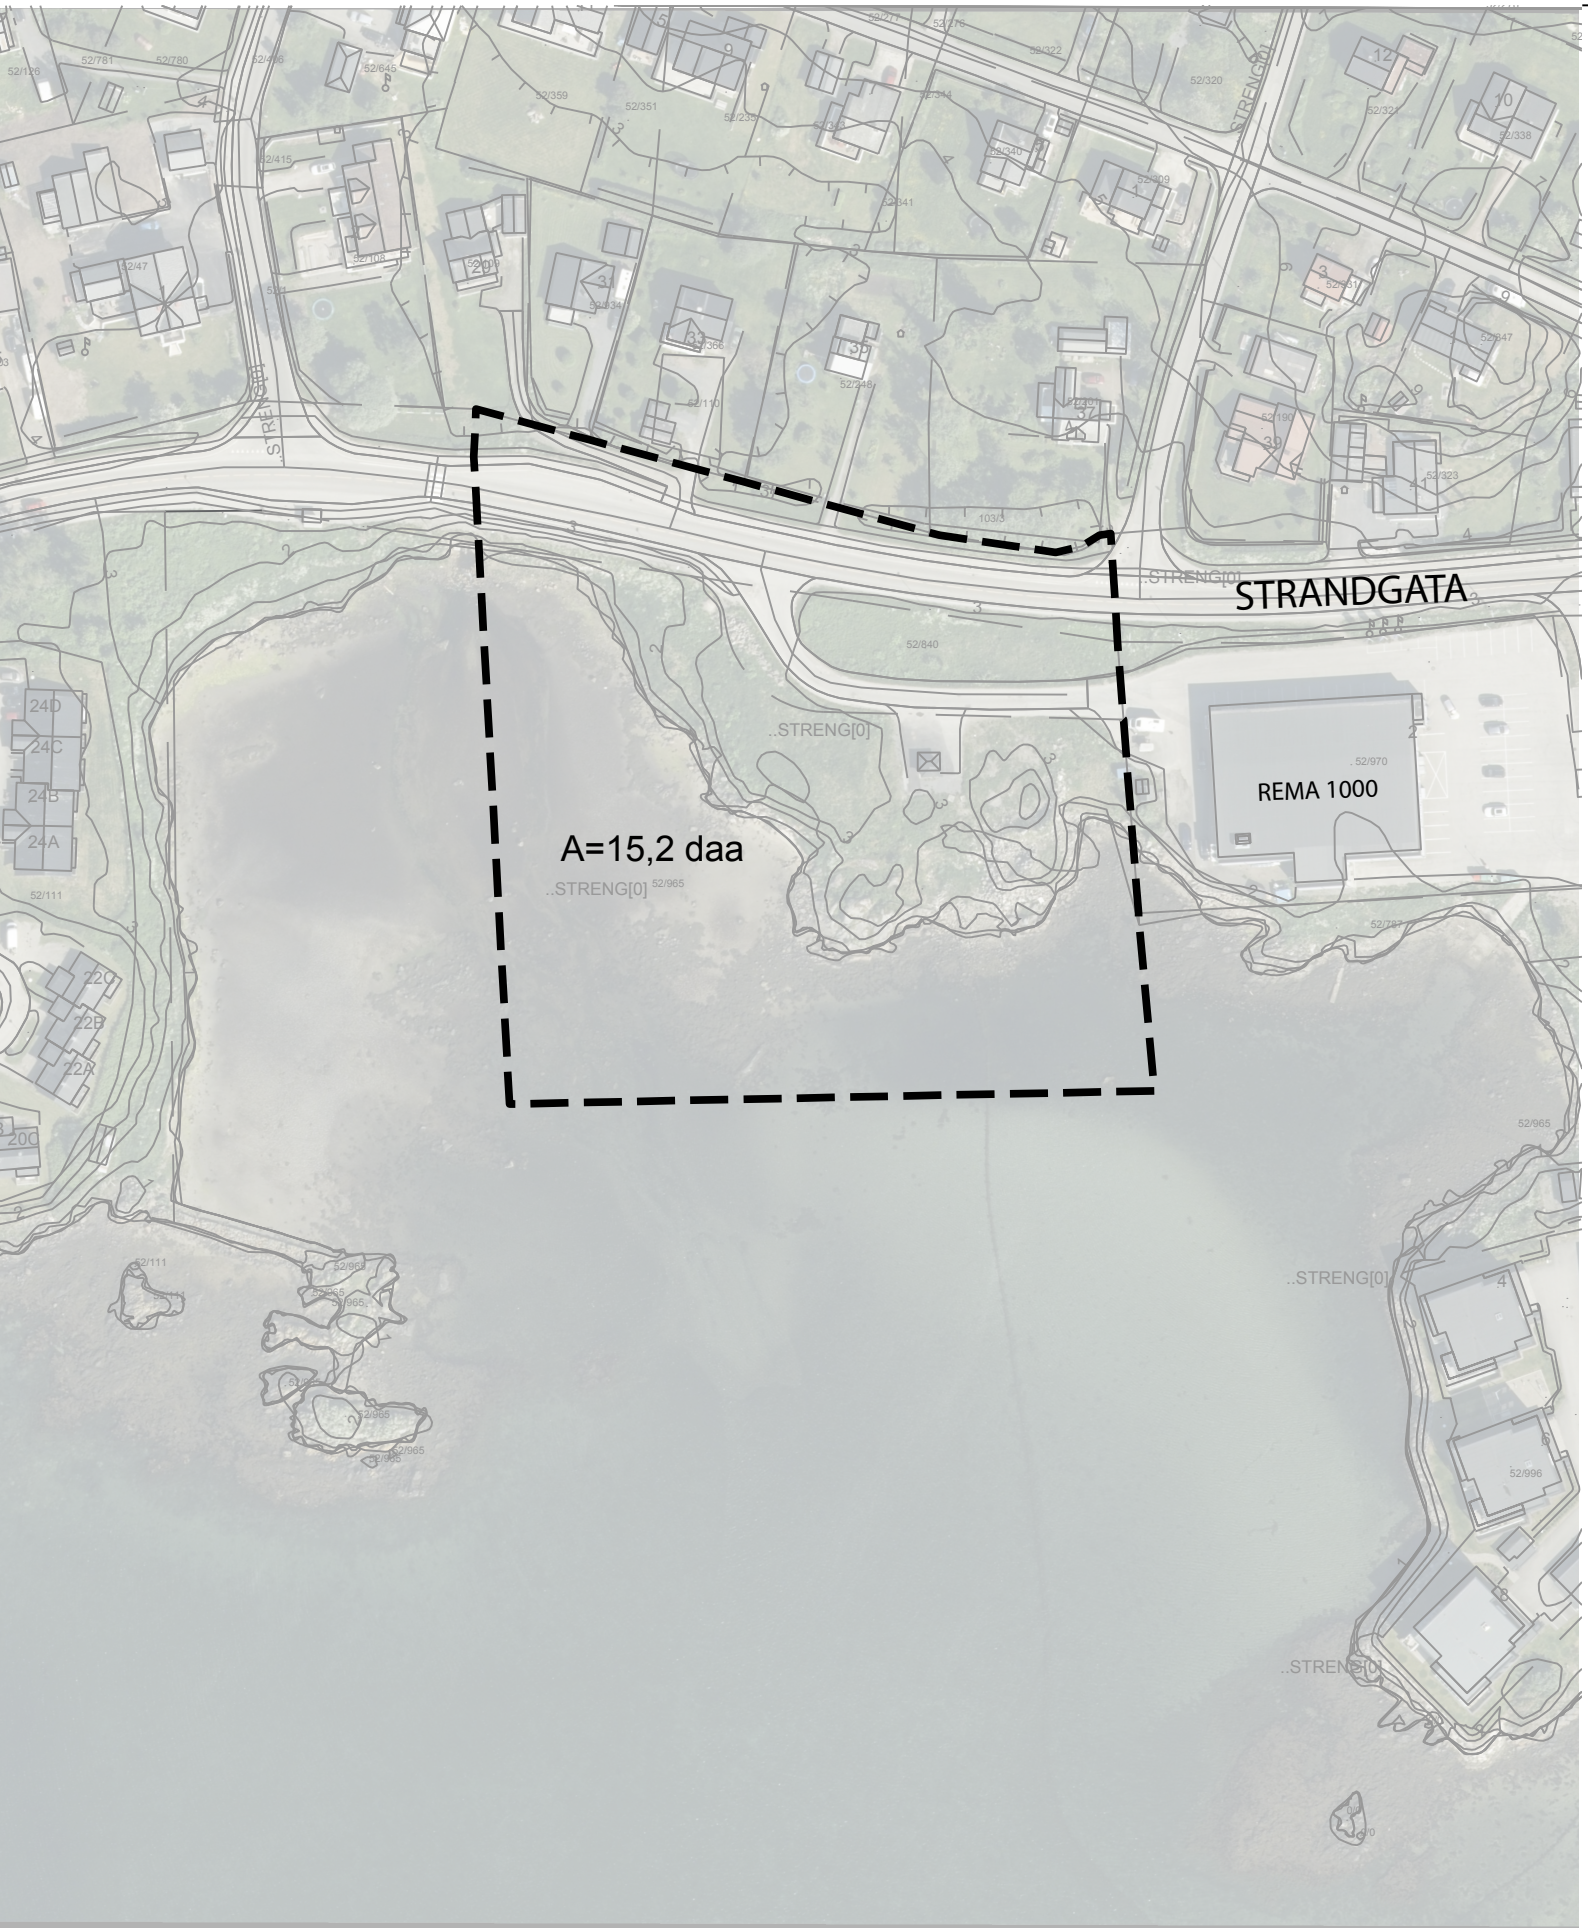

PLANOMRÅDE VED VARSEL OM OPPSTART
DETALJREGULERING FOR MB63 - DAGLIGVAREBUTIKK MELBU
23.06.26

BAS arkitekter