


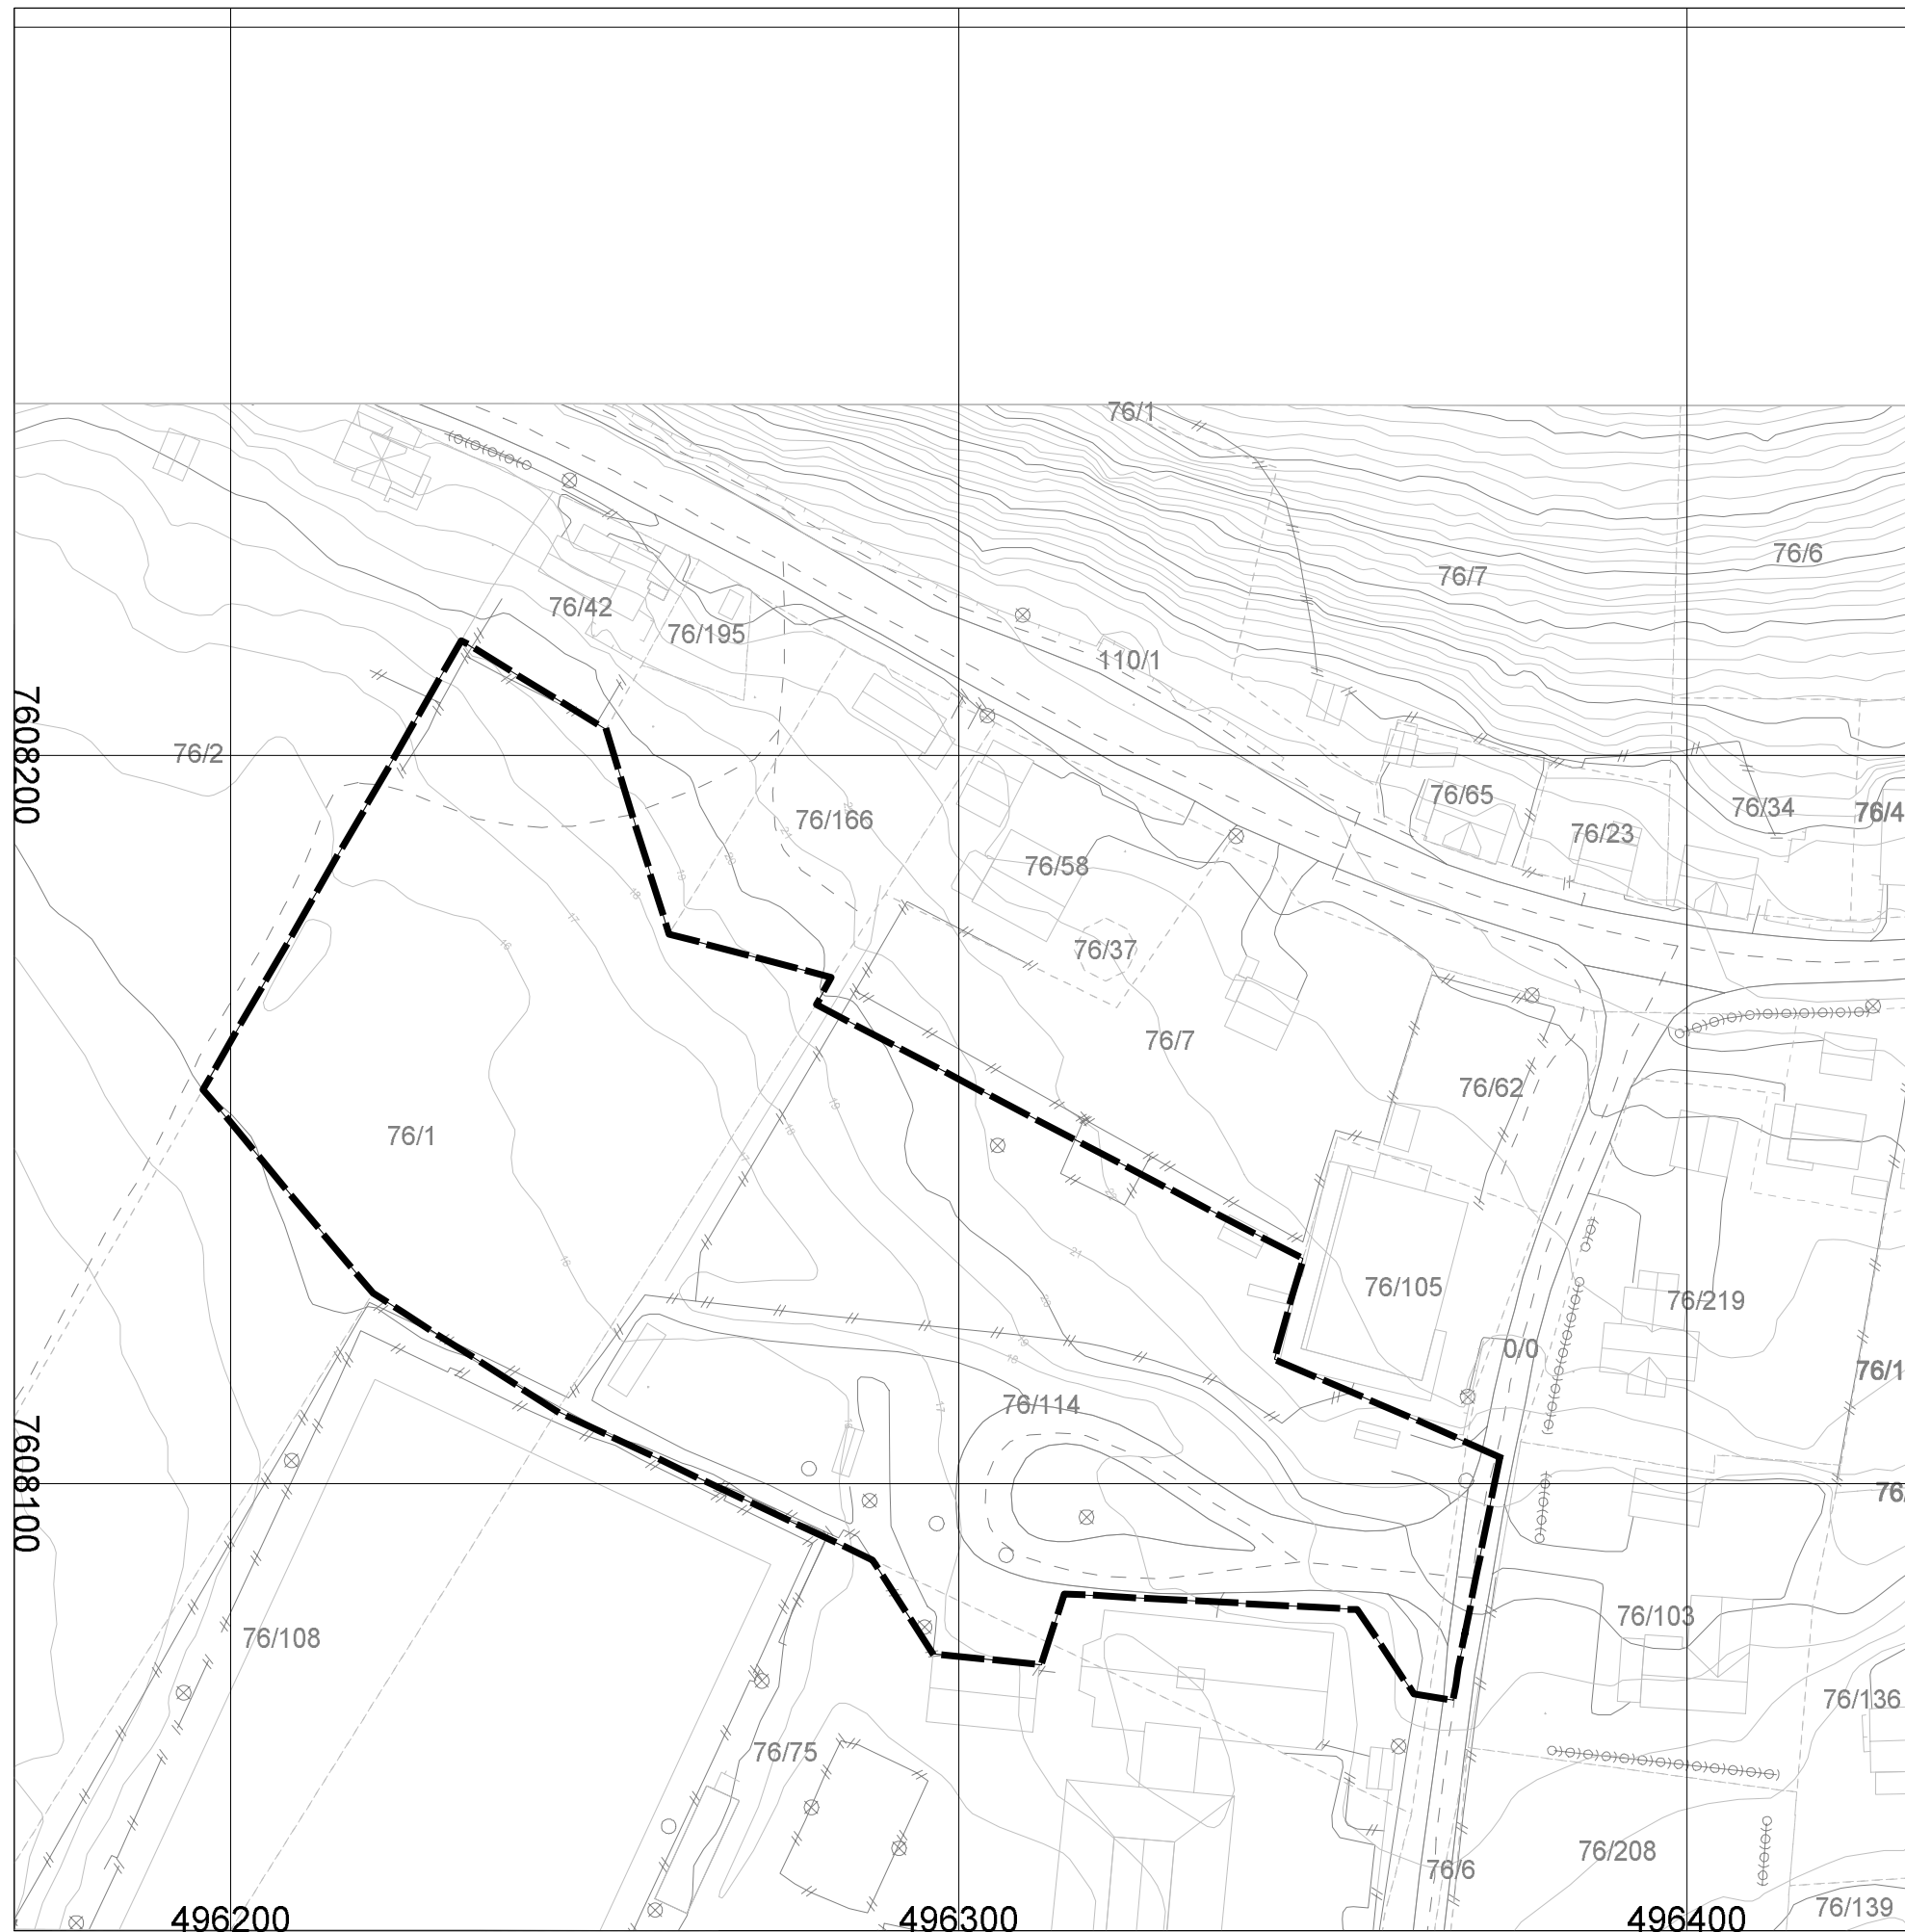

Rev.	Revisjon gjelder	Rev dato	Utarb.	Kontr.

Prosjekt Detaljregulering for LØ29 Sandnes barnehage	Gnr/Bnr 76/1, 76/114
Oppdragsgiver Therese Berg Bitterstadveien 1138 AS	Oppdragstaker: asplan viak 

Prosjektfase				
Planvarsel				
Dato:		Oppdragsnr:		Koordinatsystem
22.09.2026		654683-01		Høydereferanse
				NN2000
Utarbeidet av	Kontrollert av	Godkjent av	Målestokk:	Format
DK	BC		1:1000	A3

Planområde

