

TEGNFORKLARING

- Kjøreveg
- Trafikkøy
- Fremtidig fortau
- Fremtidig grøft
- Sideområde
- Fremtidig sideområde
- Fremtidig kantstein
- Parsellmerke
- XXXXX — VIPS-henvisning

MERKNADER

- ...

Rev.	Dato	Beskrivelse	Utarbeidet	Fagkontroll	Godkjent
E03	2025-09-05	For godkjennelse hos ekstern	IngTob	RIL	BjHel
E02	2025-07-04	For godkjennelse hos ekstern	IngTob	RIL	BjHel
D01	2025-03-06	For godkjennelse hos oppdragsgiver	IngTob	RIL	

Dette dokumentet er utarbeidet av Norconsult som del av det oppdraget som fremgår nedenfor. Opphavsretten tilhører Norconsult. Dokumentet må bare benyttes til det formål som oppdragsavtalen beskriver, og må ikke kopieres eller gjøres tilgjengelig på annen måte eller i større utstrekning enn formålet tilsier.

Trollfjordkraft

Målestokk (gjelder A1): 1:1000


Stokmarknes Miljøhavn
Oversiktsplan
Fv. 82 og ny kommunal veg


Vegmodell 11000 og 21000

Norconsult

Oppdragsnummer	Tegningsnummer	Revisjon
52403211	B01	E03

"X:\norioppdrag\Trondheim\524\03\52403211\BIM\Veg\Arkfil\B01.dwg - IngTob - Plottet: 2025-09-05, 14:26:47 - LAYOUT = B01 - XREF = Vegkropp, Tegnforklaring, Oppmerking, 2024-12-04 Ortofoto2023UTM33, 22000 Lengdeprofil, 11000 Lengdeprofil, 2024-12-04 Kartgrunnlag"

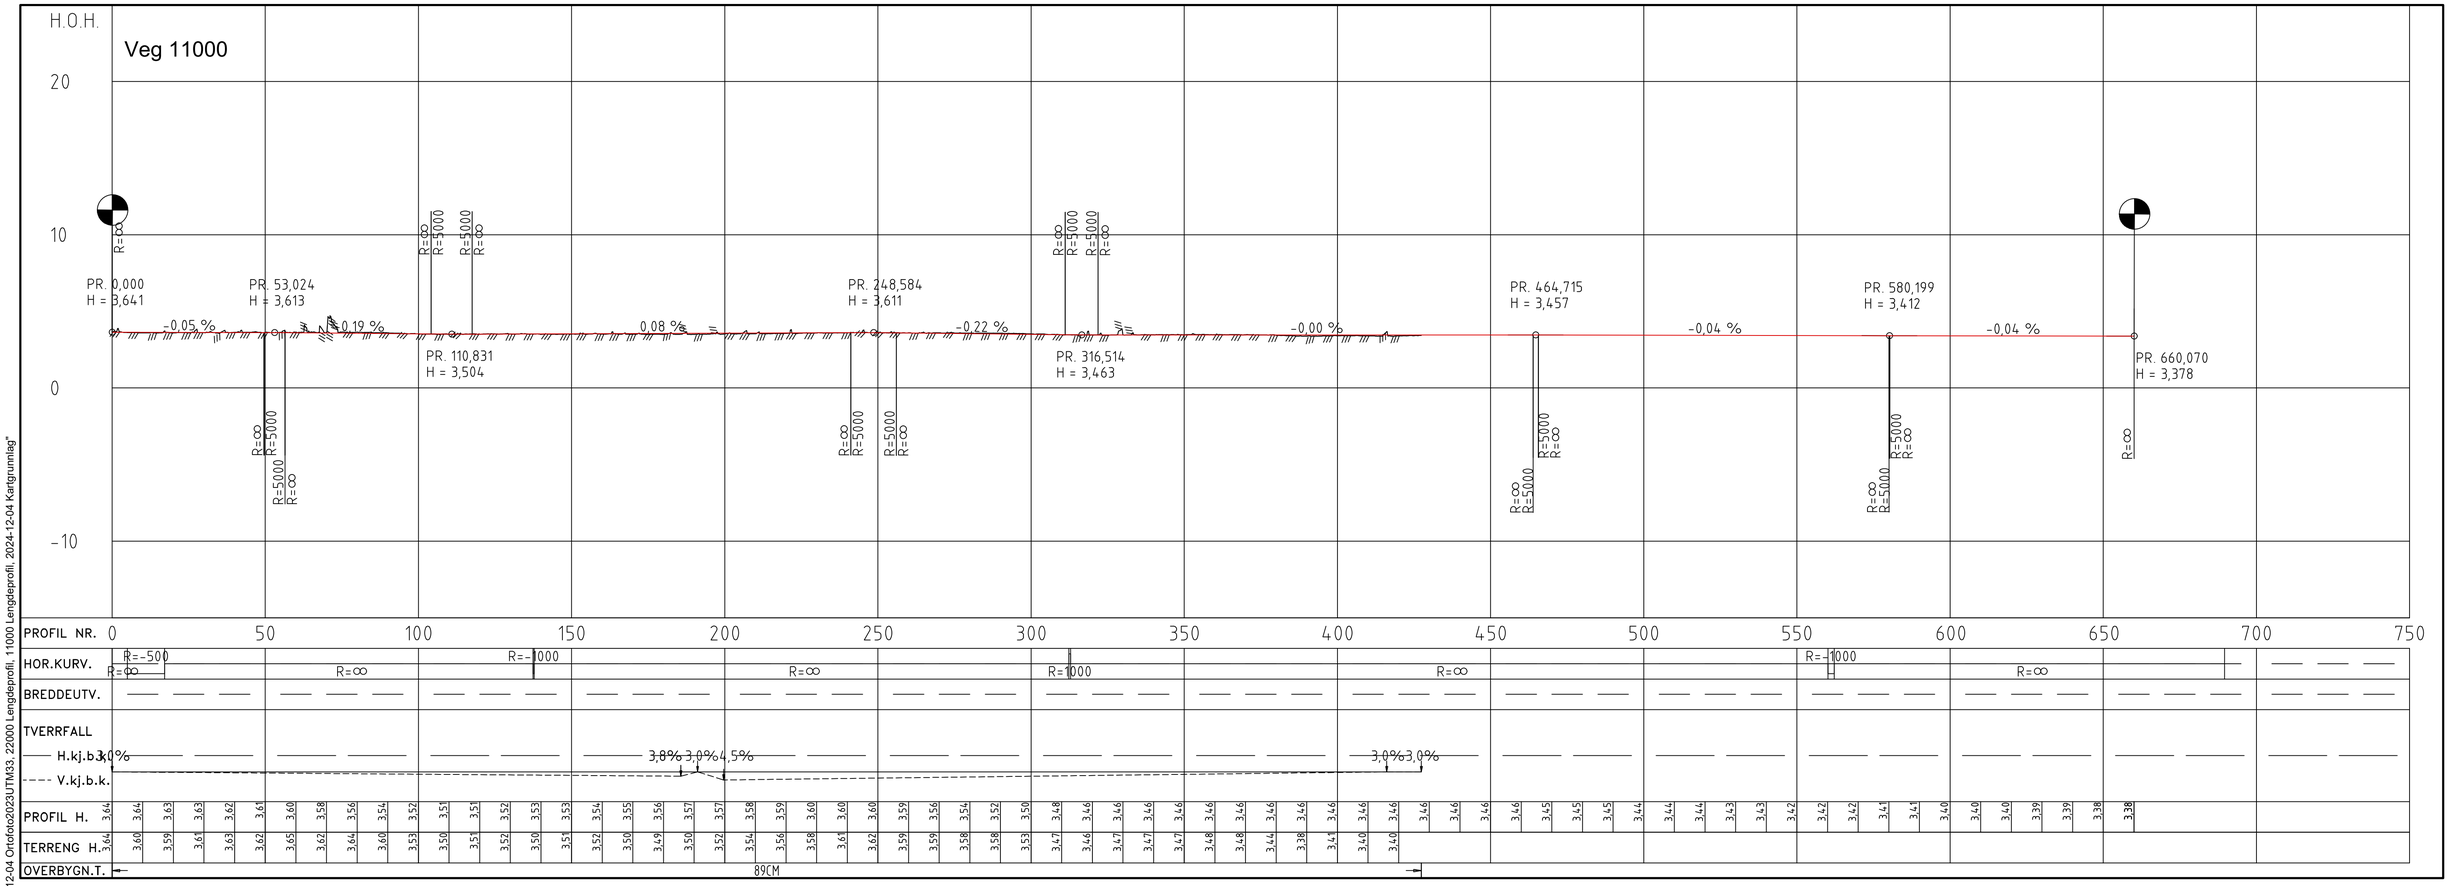

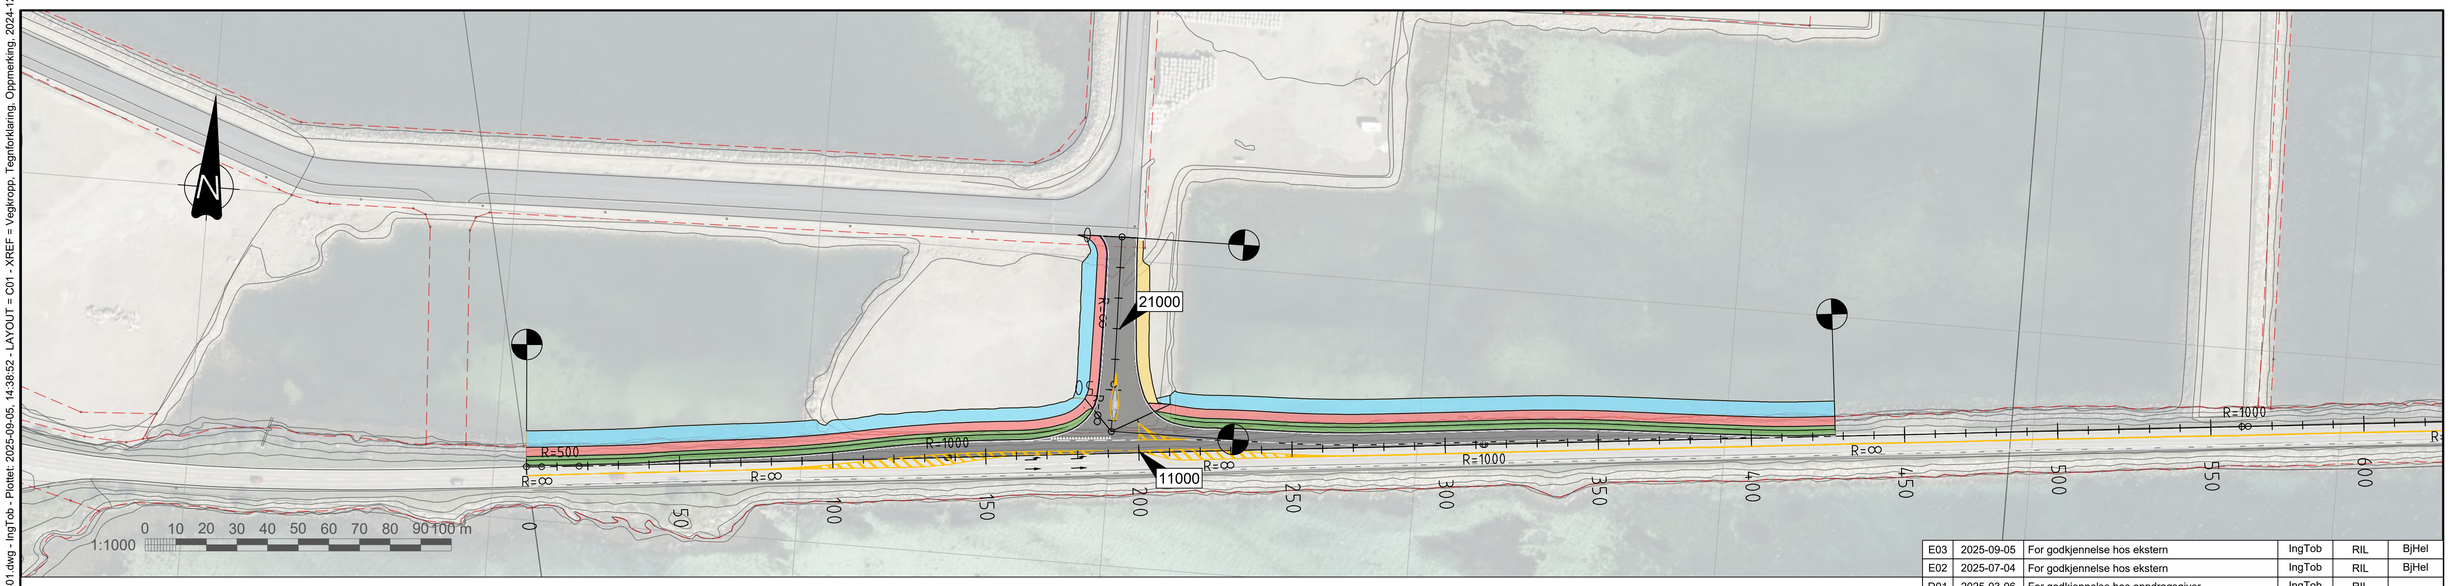

TEGNFORKLARING

- Kjøreveg
- Trafikkøy
- Fremtidig fortau
- Fremtidig grøft
- Sideområde
- Fremtidig sideområde
- Fremtidig kantstein
- Parsellmerke
- XXXXX — VIPS-henvisning

MERKNADER

- ...

Rev.	Dato	Beskrivelse	Utarbeidet	Fagkontroll	Godkjent
E03	2025-09-05	For godkjennelse hos ekstern	IngTob	RIL	BjHel
E02	2025-07-04	For godkjennelse hos ekstern	IngTob	RIL	BjHel
D01	2025-03-06	For godkjennelse hos oppdragsgiver	IngTob	RIL	

Dette dokumentet er utarbeidet av Norconsult som del av det oppdraget som fremgår nedenfor. Opphavsretten tilhører Norconsult. Dokumentet må bare benyttes til det formål som oppdragsavtalen beskriver, og må ikke kopieres eller gjøres tilgjengelig på annen måte eller i større utstrekning enn formålet tilsier.

Trollfjordkraft

Målestokk 1:1000/200


Stokmarknes Miljøhavn
Plan og profil Fv. 82


Vegmodell 11000

Norconsult

Oppdragsnummer	Tegningsnummer	Revisjon
52403211	C01	E03

"X:\nor\oppdrag\Trondheim\524\03\52403211\BIM\Veg\Arkfil\B01.dwg - IngTob - Plottet: 2025-09-05, 14:38:52 - LAYOUT = C01 - XREF = Vegkropp, Tegnforklaring, Oppmerking, 2024-12-04 Ortofoto2022UTM33, 22000 Lengdeprofil, 11000 Lengdeprofil, 2024-12-04 Kartgrunnlag"

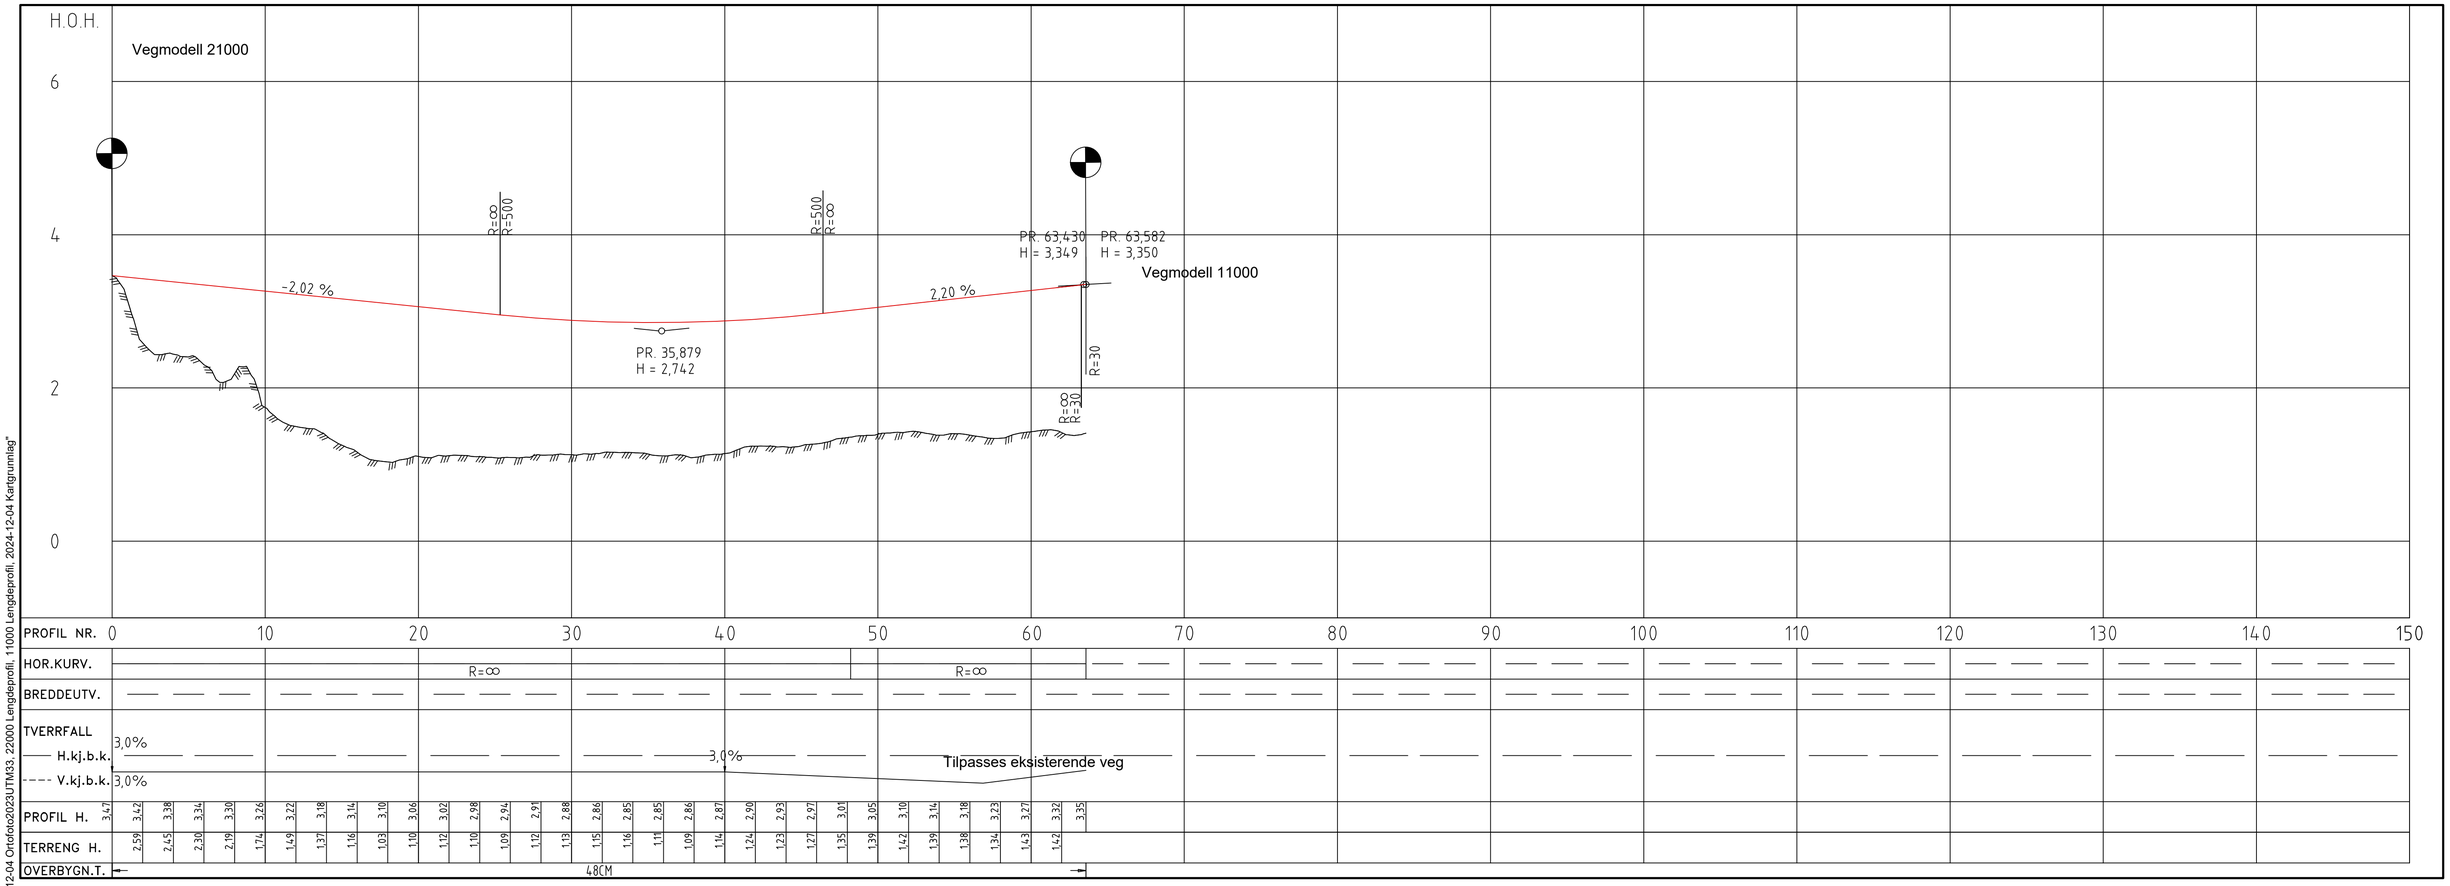

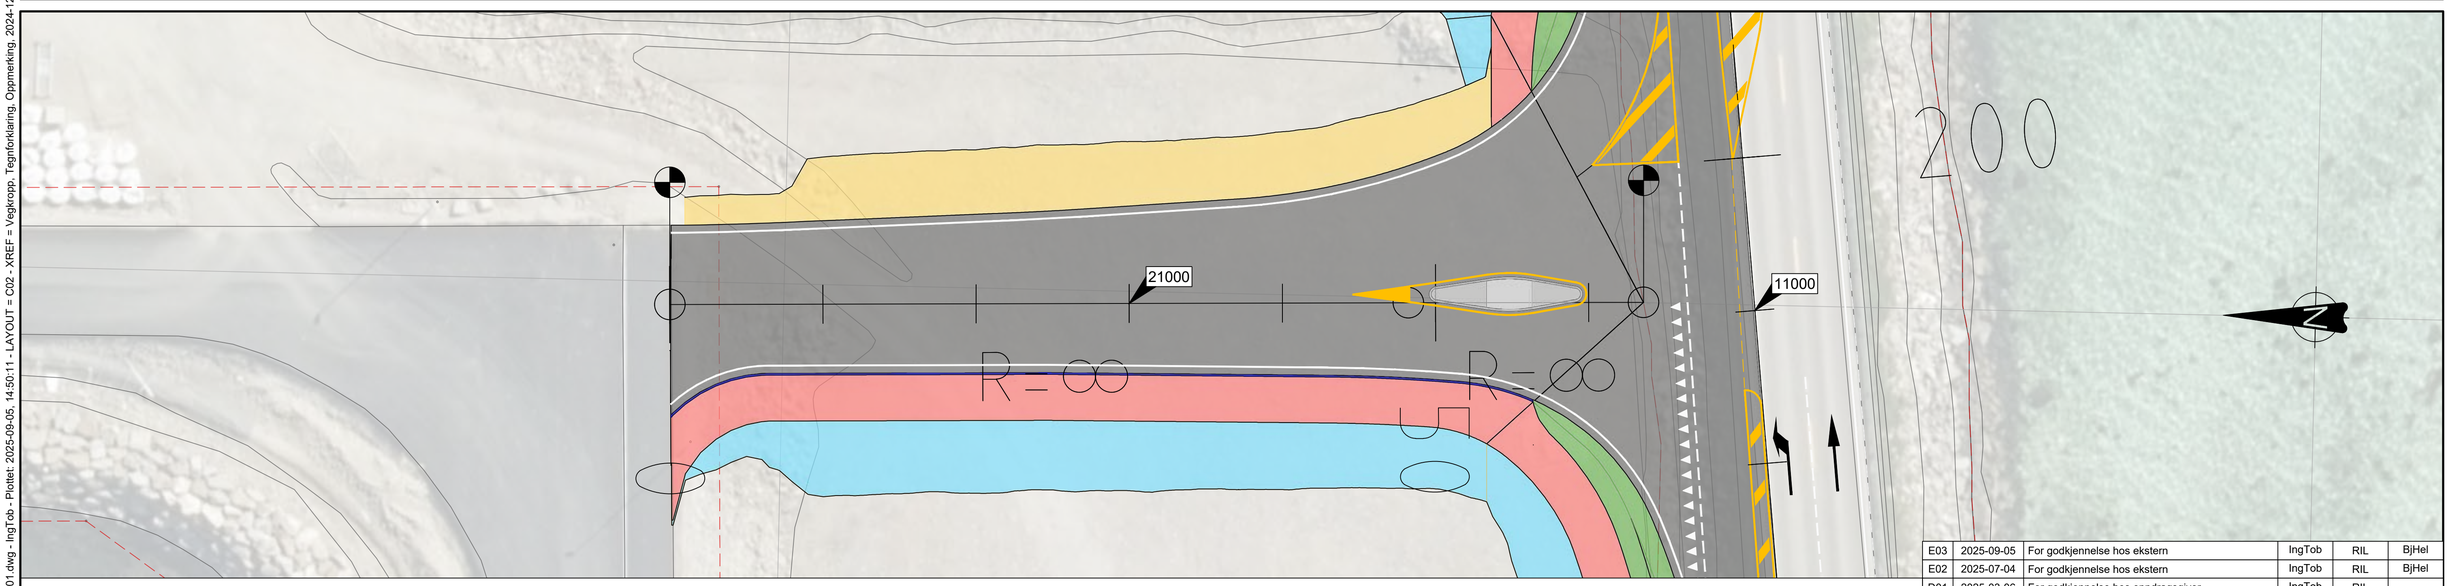

TEGNFORKLARING

- Kjøreveg
- Trafikkøy
- Fremtidig fortau
- Fremtidig grøft
- Sideområde
- Fremtidig sideområde
- Fremtidig kantstein

Parsellmerke

XXXXX VIPS-henvisning

MERKNADER

- ...

Rev.	Dato	Beskrivelse	Utarbeidet	Fagkontroll	Godkjent
E03	2025-09-05	For godkjennelse hos ekstern	IngTob	RIL	BjHel
E02	2025-07-04	For godkjennelse hos ekstern	IngTob	RIL	BjHel
D01	2025-03-06	For godkjennelse hos oppdragsgiver	IngTob	RIL	

Dette dokumentet er utarbeidet av Norconsult som del av det oppdraget som fremgår nedenfor. Opphavsretten tilhører Norconsult. Dokumentet må bare benyttes til det formål som oppdragsavtalen beskriver, og må ikke kopieres eller gjøres tilgjengelig på annen måte eller i større utstrekning enn formålet tilsier.

Trollfjordkraft

Målestokk 1:200/40

Stokmarknes Miljøhavn
Plan og profil ny kommunal veg

Vegmodell 21000

Norconsult


Oppdragsnummer	Tegningsnummer	Revisjon
52403211	C02	E03

"X:\nor\oppdrag\Trondheim\524\03\52403211\BIM\Veg\Arkfil\B01.dwg - IngTob - Plottet: 2025-09-05, 14:50:11 - LAYOUT = C02 - XREF = Vegkropp, Tegnforklaring, Oppmerking, 2024-12-04 Ortofoto2022UTM33, 22000 Lengdeprofil, 11000 Lengdeprofil, 2024-12-04 Kartgrunnlag"

1:20

Skjøt mellom ny og gammel asfalt

Prinsipp for ny overbygning frest inn i eksisterende asfaltdekke.
Start/avslutning i lengdesnitt
1:20

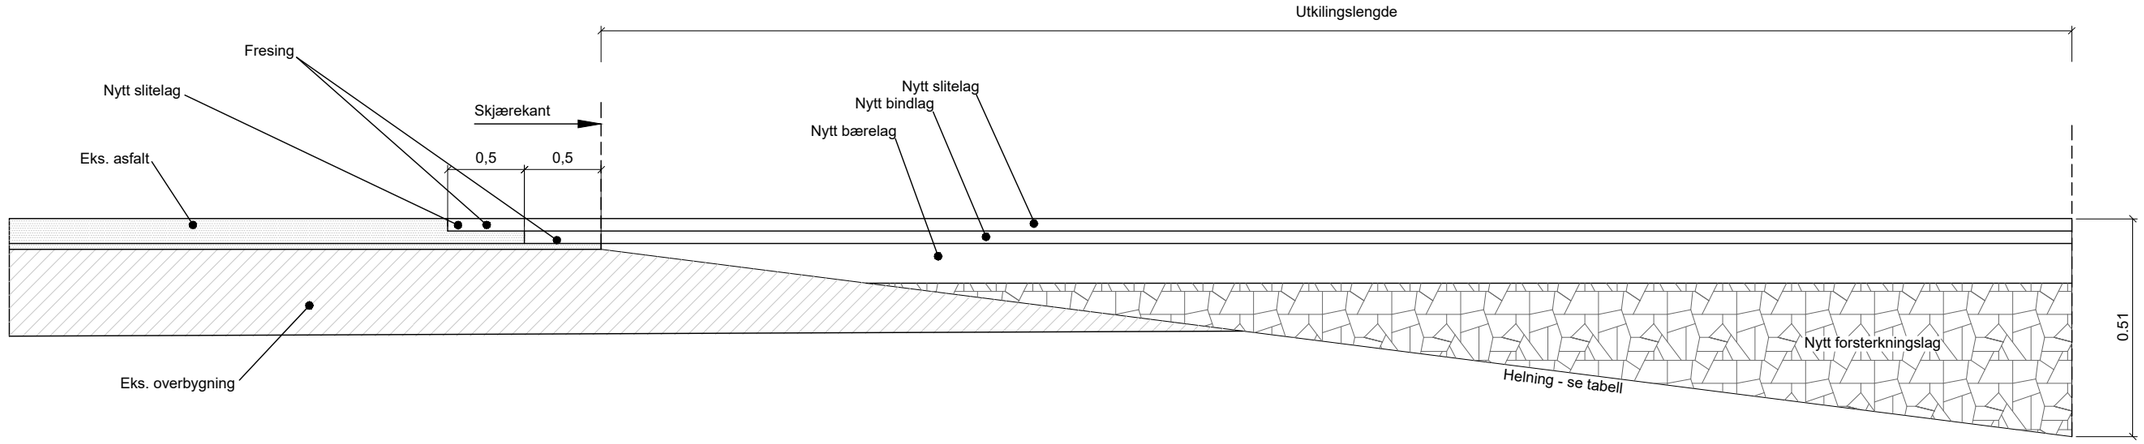


Helning på utkiling

Skiltet hastighet (km/t)	Helning på utkiling, maks
≤ 50 og g/s-veger	1:10
60	1:15

1:10

Detaljutkiling i tverrprofilet

Prinsipp for ny overbygning frest inn i eksisterende asfaltdekke.
1:10

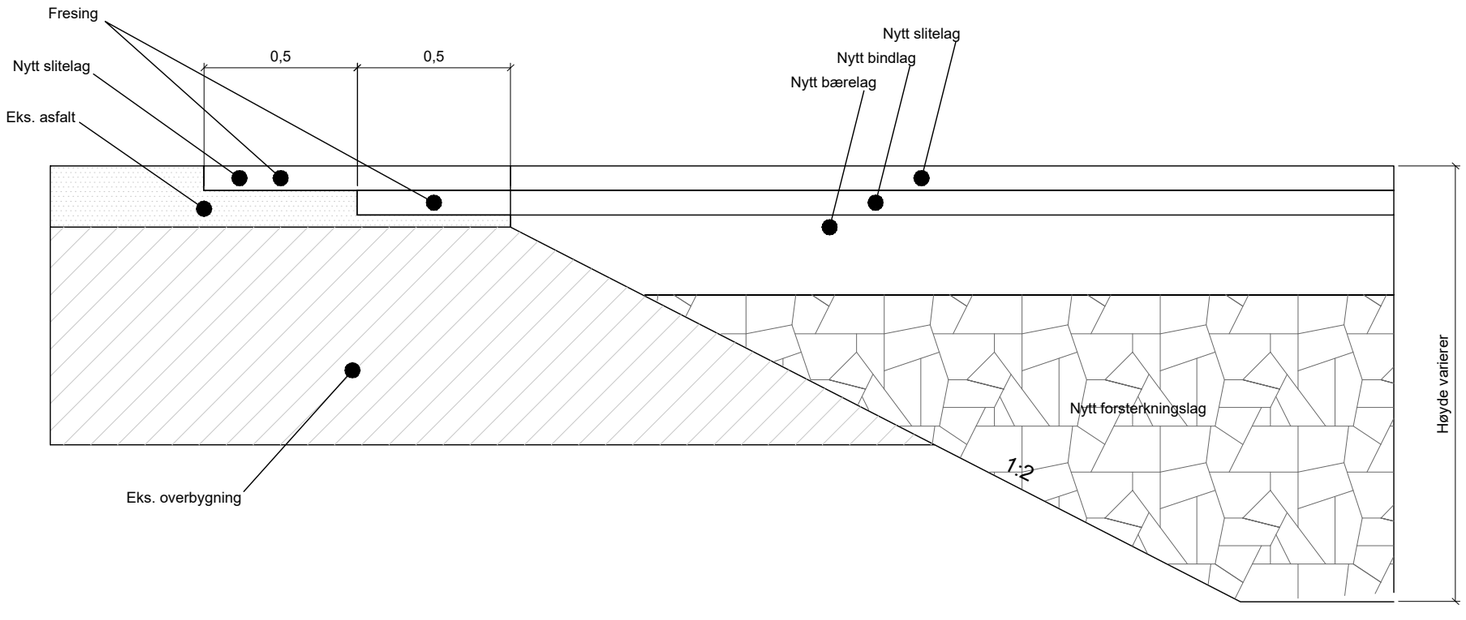

E02	2025-09-05	For godkjennelse hos ekstern	IngTob	RIL	BjHel
E01	2025-07-04	For godkjennelse hos ekstern	IngTob	RIL	BjHel
Rev.	Dato	Beskrivelse	Utarbeidet	Fagkontroll	Godkjent

Dette dokumentet er utarbeidet av Norconsult som del av det oppdraget som fremgår nedenfor. Opphavsretten tilhører Norconsult. Dokumentet må bare benyttes til det formål som oppdragsavtalen beskriver, og må ikke kopieres eller gjøres tilgjengelig på annen måte eller i større utstrekning enn formålet tilsier.

Trollfjordkraft

Målestokk: Som vist

Stokmarknes Miljøhavn
Detalj utkiling
Fv. 82 og ny kommunal veg


Norconsult

Oppdragsnummer: 52403211

Tegningsnummer: F02


Revisjon: E02

Normalprofil
Vegmodell 11000
Profil 120
1:50

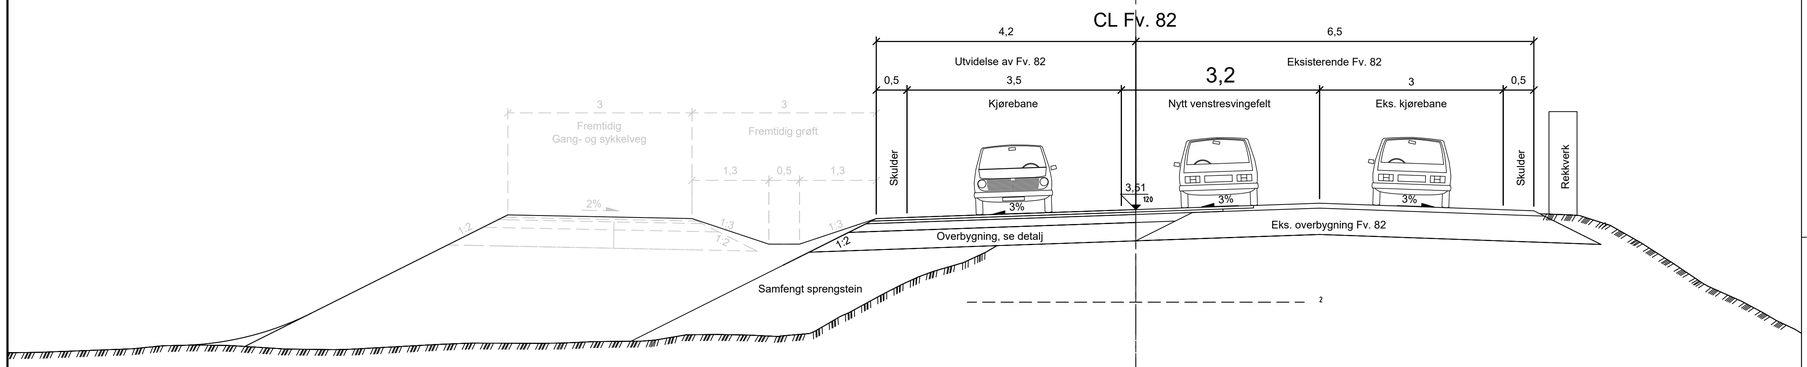


Overbygning Fv. 82
Vegmodell 11000, profil 0 - 428
Steinfylling

1:10

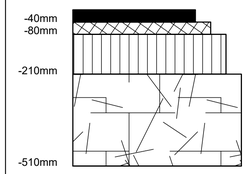

Slitelag, Ab16, t=40 mm
Bindlag, Ab16, t=40 mm
Bærelag, legges i to lag, Ag16, t=130 mm
Forsterkningslag, Fk 22/120, t=300 mm

Normalprofil
Vegmodell 11000
Profil 235
1:50

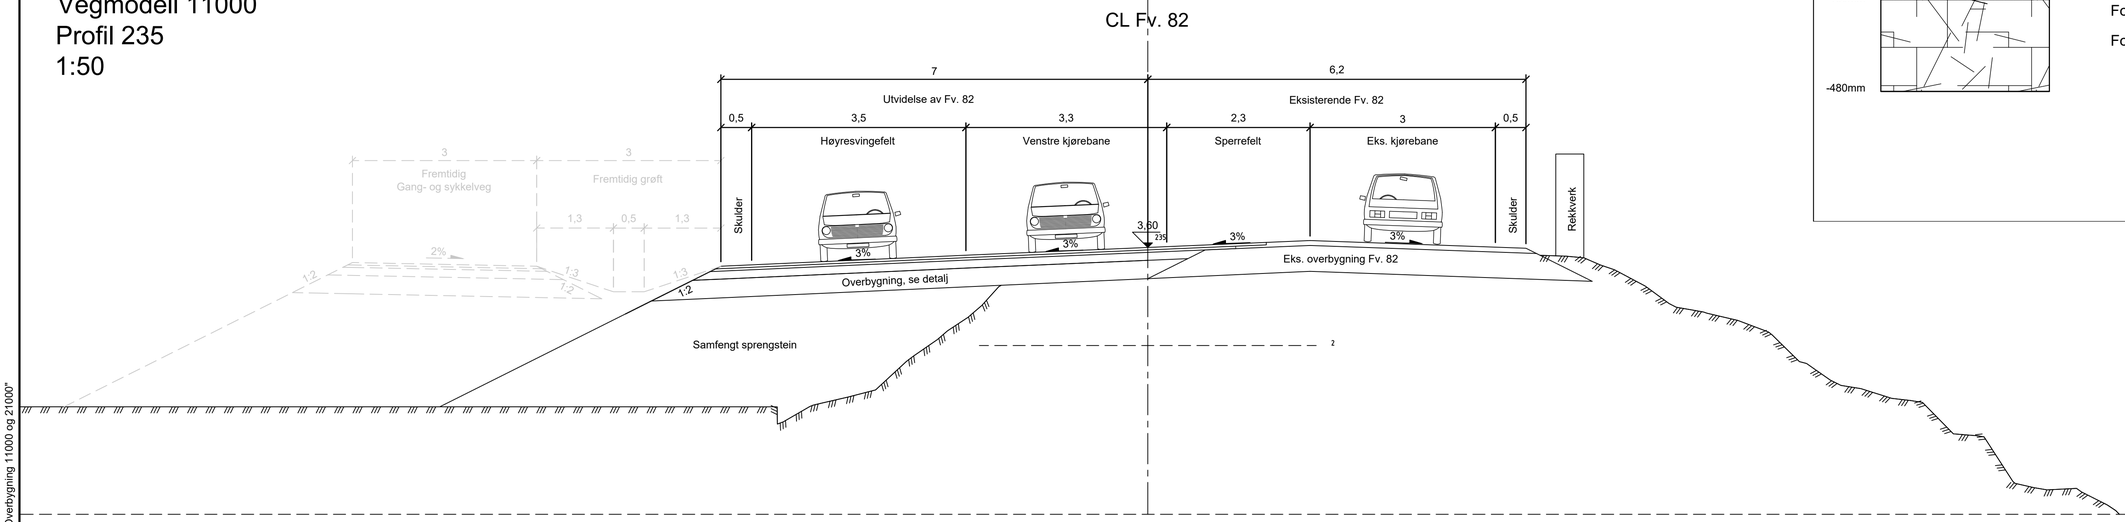


Overbygning ny kommunal veg
Vegmodell 21000, profil 0 - 64
Steinfylling

1:10

Slitelag, Ab16, t=40 mm
Bindlag, Ab16, t=40 mm
Bærelag, legges i to lag, Ag16, t=100 mm
Forkiles med de fineste massene til fraksjonen
Forsterkningslag, Fk 60/120, t=300 mm

Normalprofil
Vegmodell 21000
Profil 30
1:50

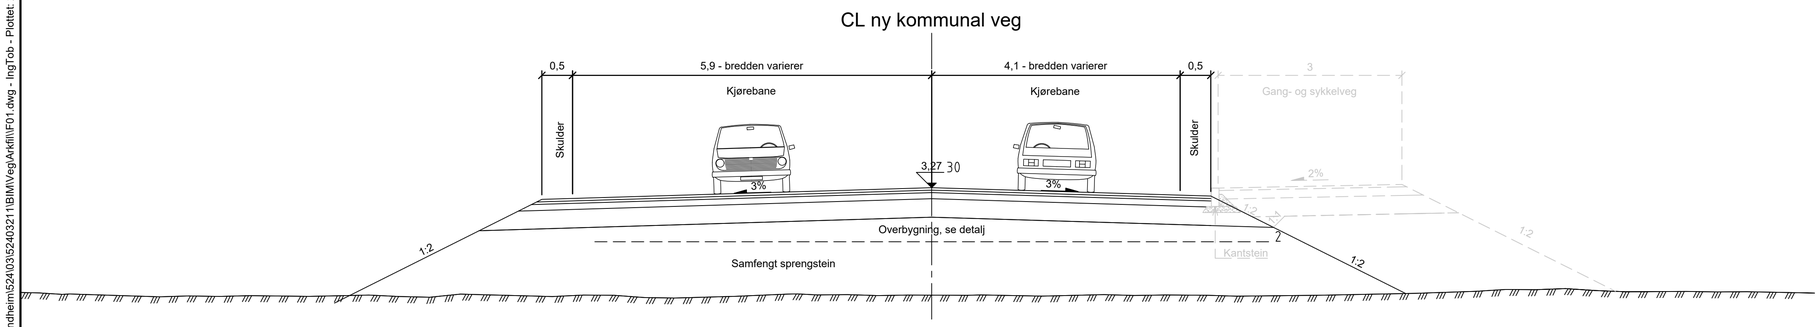

Rev.	Dato	Beskrivelse	Utarbeidet	Fagkontroll	Godkjent
E02	2025-09-05	For godkjennelse hos ekstern	IngTob	RIL	BjHel
E01	2025-07-04	For godkjennelse hos ekstern	IngTob	RIL	BjHel

Dette dokumentet er utarbeidet av Norconsult som del av det oppdraget som fremgår nedenfor. Opphavsretten tilhører Norconsult. Dokumentet må bare benyttes til det formål som oppdragsavtalen beskriver, og må ikke kopieres eller gjøres tilgjengelig på annen måte eller i større utstrekning enn formålet tilsier.

Trollfjordkraft

Målestokk: Som vist

Stokmarknes Miljøhavn
Normalprofil og overbygning
Fv. 82 og ny kommunal veg

Vegmodell 11000 og 21000

Norconsult

Oppdragsnummer	Tegningsnummer	Revisjon
52403211	F01	E02

"X:\no\oppdrag\Trondheim\524\03\52403211\BIM\VegArkfil\F01.dwg - IngTob - Plottet: 2025-09-08, 11:58:12 - XREF = Overbygning 11000 og 21000"