



Detaljregulering fv. 82 – Fiskebøl ferjeleie

**Situasjonsplan og terrengsnitt**

Revisjon: 0

Dato: 10.12.2025


Prosjektnr. AAJVN: 12801-4

#### Revisjonshistorikk


Rev.nr.	Dato	Beskrivelse av revisjon	Utarbeidet	Kontroll	Godkjent
0	10.12.2025	Innsending av planforslag	BD	SMA	ERO

#### Revisjonsbeskrivelse

Rev.nr.	Beskrivelse av revisjon
0	Første utgave

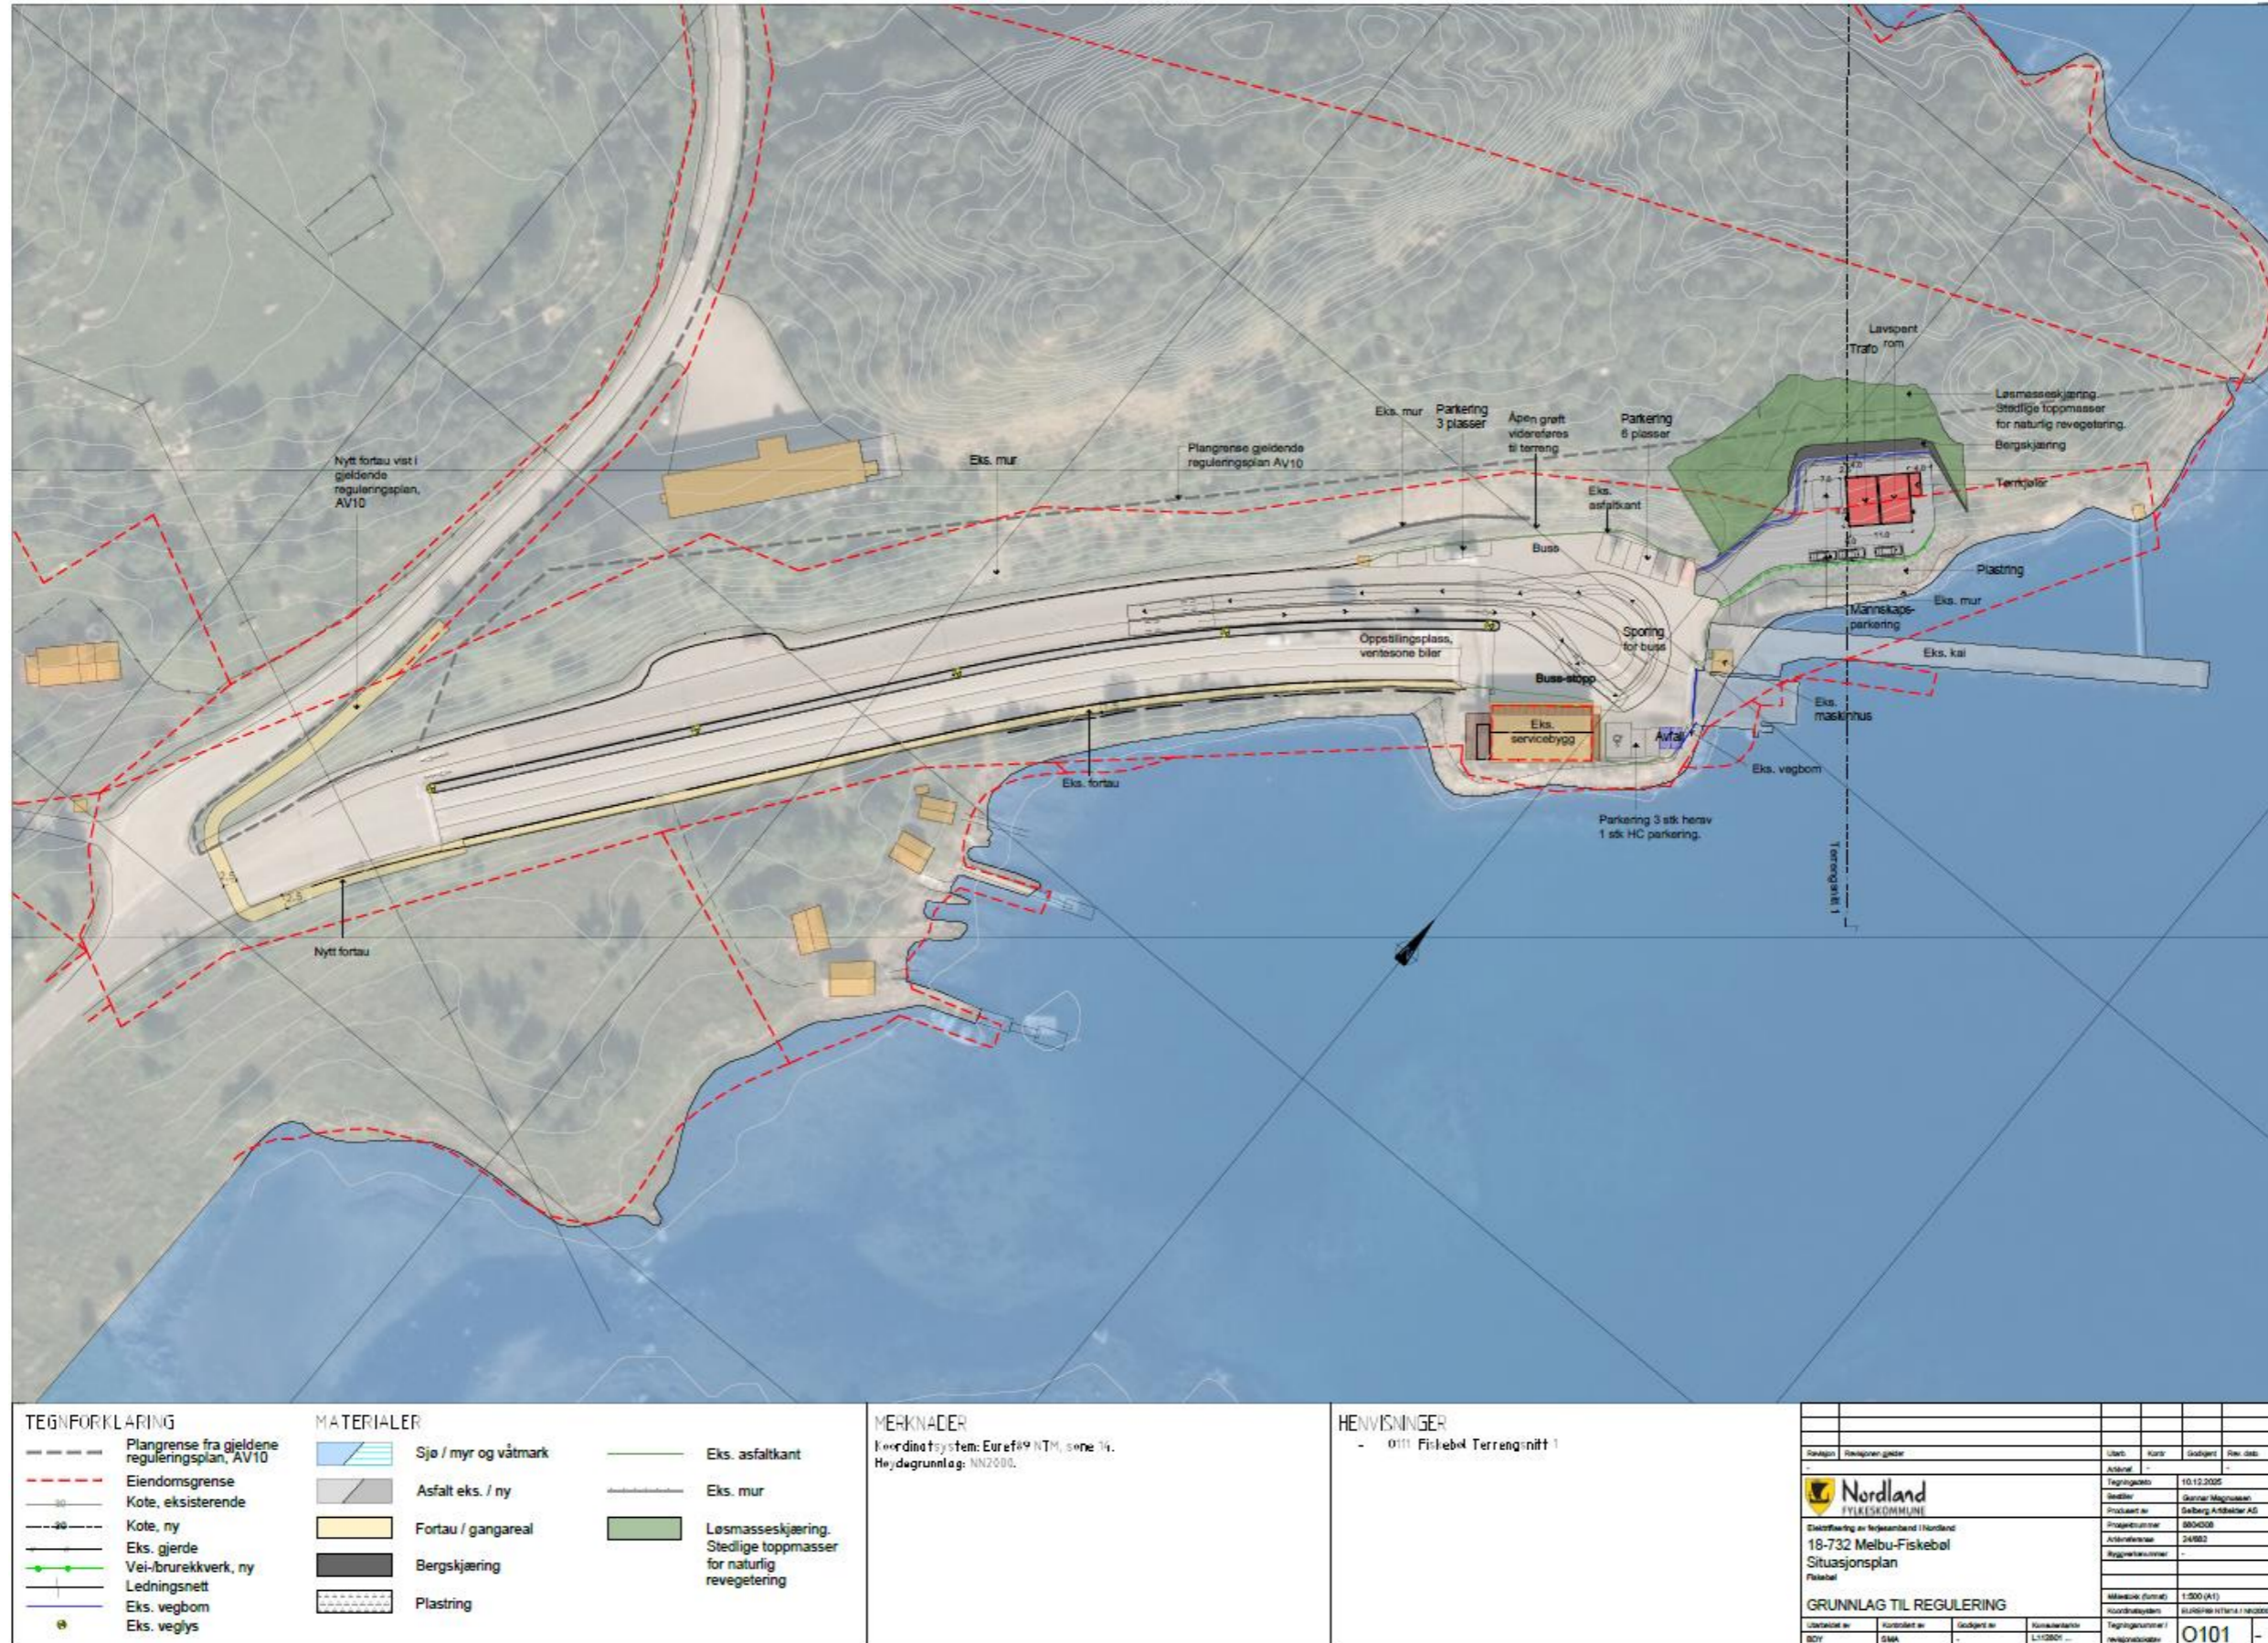

Figur 1. Situasjonsplan

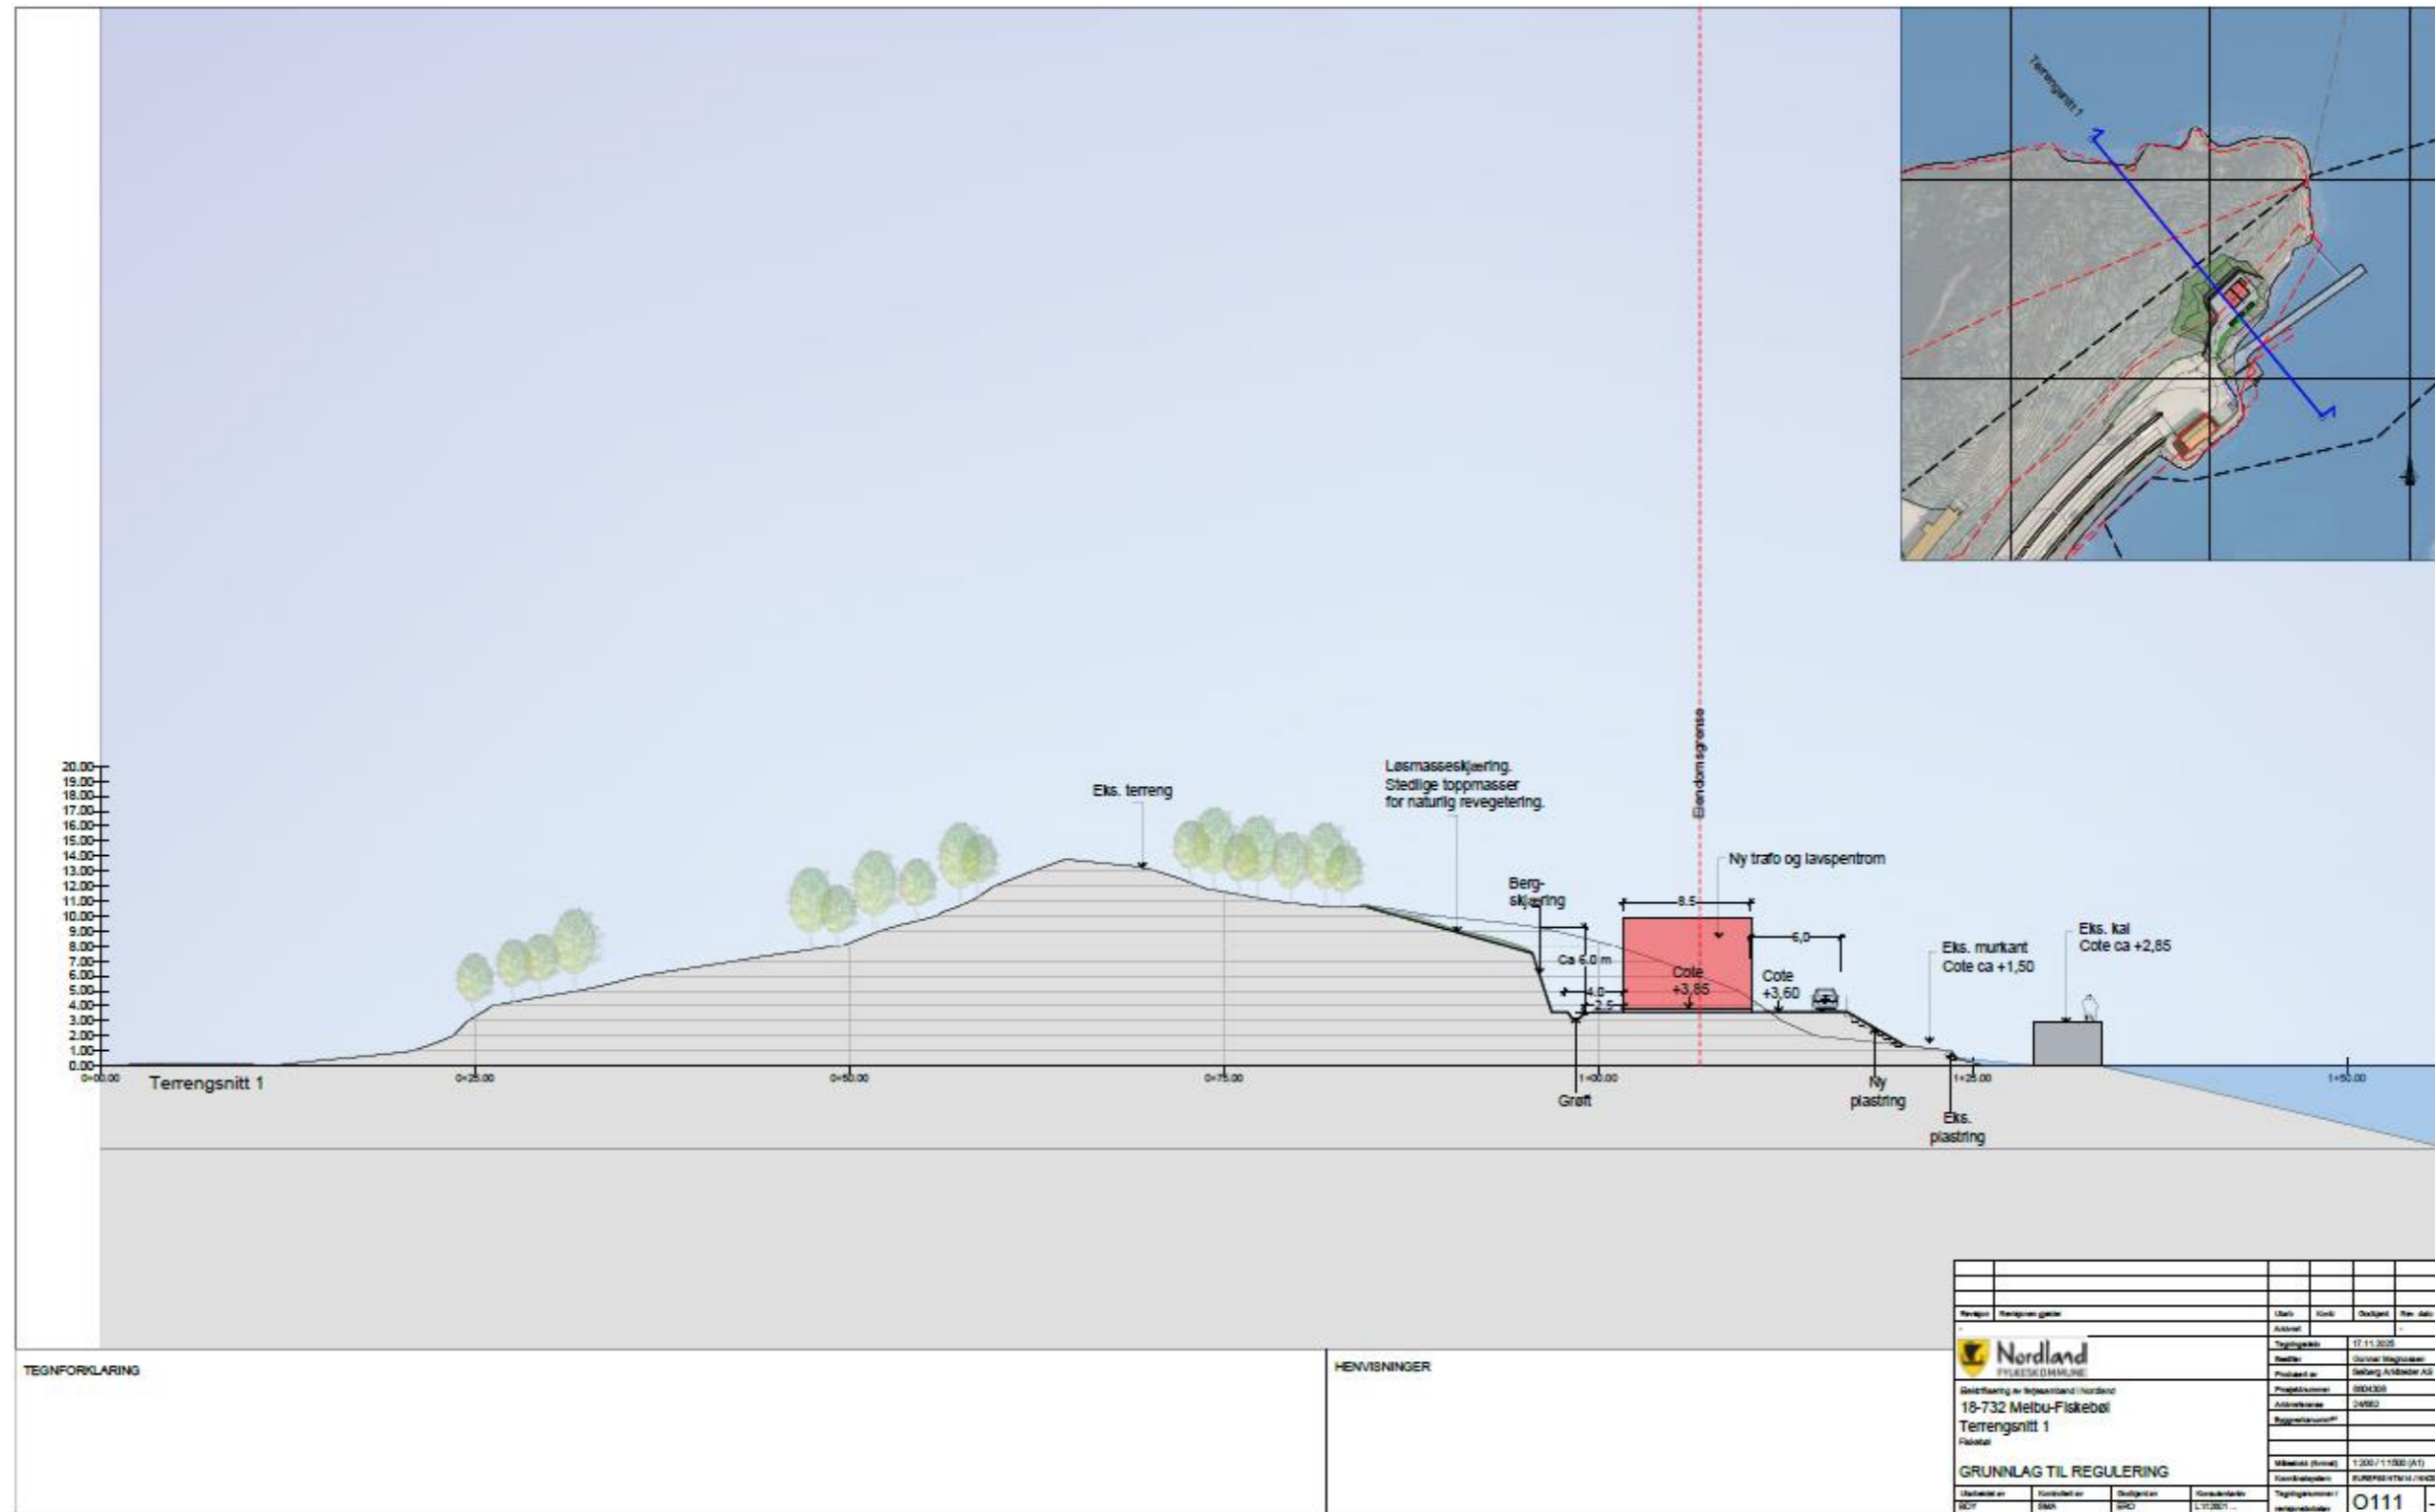

Figur 2. Terrangsnitt 1